



ZBROJENIE FUNDAMENTU POCHYLNI DLA
NIEPEŁNOSPRAWNYCH

WYK.18x
1:20

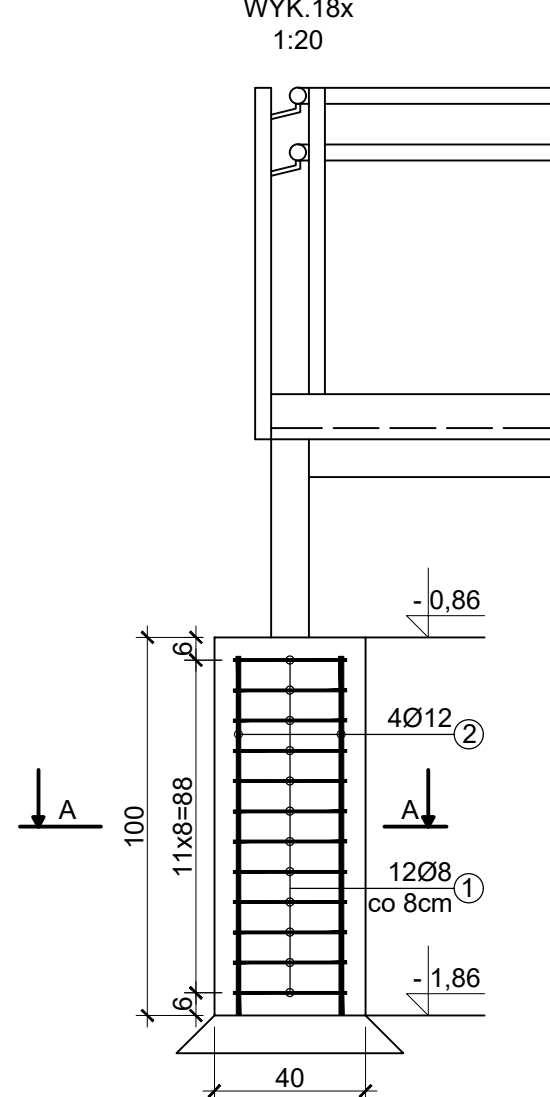

PRZĘKRÓJ A-A
1:20

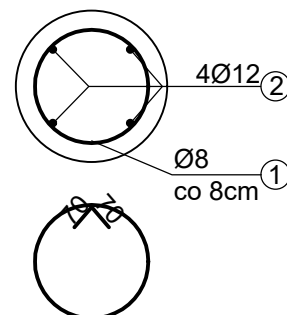


① 12Ø8 co 8cm L=1080mm


② 4Ø12 L=950mm

ZBROJENIE BELKI SCHODOWEJ

WYK.3x
1:20

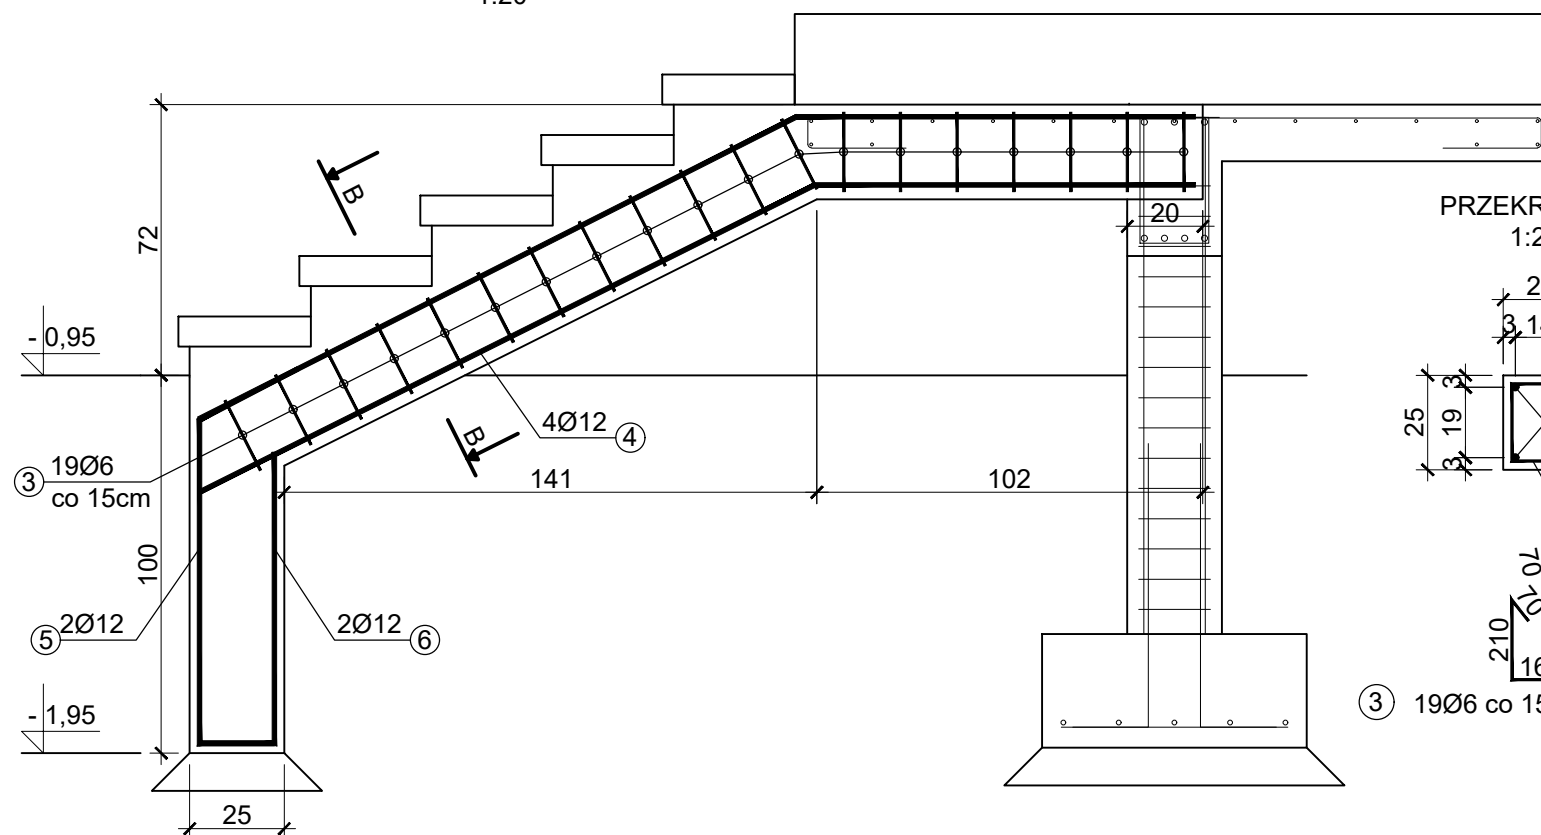

PRZĘKRÓJ B-B
1:20

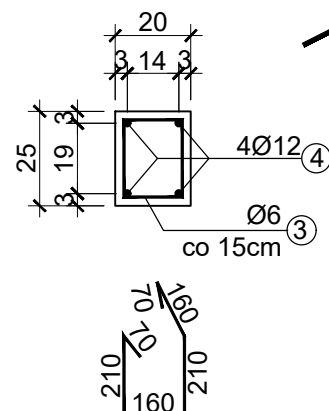


③ 19Ø6 co 15cm L=880mm

⑤ 2Ø12 L=1365mm

SCHEMAT ROZMIESZCZENIA
FUNDAMENTÓW POCHYLNI

1:100

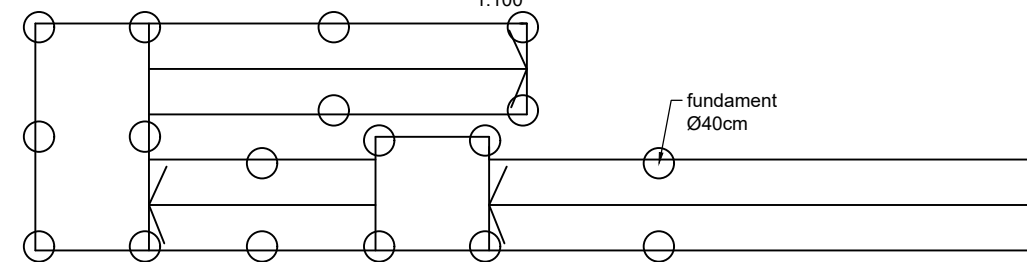

ZESTAWIENIE STALI ZBROJENIOWEJ

Poz.	φ	Ilość szt.	Dług.	RB500		
	mm		mm	φ6	φ8	φ12
	FUNDAMENT			18 X		
1	8	12	1 080		13,0	
2	12	4	950			3,8
RAZEM		m		0,0	13,0	3,8
Cieężar		kg/m		0,222	0,395	0,888
Cieężar	1	szt.		0,0	5,1	3,4
Cieężar	18	szt.		0,0	92,1	60,7
Cieężar	1	szt.	8		kg	
Cieężar	18	szt.	153		kg	
	SCHODY			3 X		
3	6	19	880	16,7		
4	12	4	2830			11,32
5	12	2	1365			2,73
6	12	2	980			1,96
RAZEM		m		16,7	0,0	16,0
Cieężar		kg/m		0,222	0,395	0,888
Cieężar	1	szt.		3,7	0,0	14,2
Cieężar	3	szt.		11,1	0,0	42,7
Cieężar	1	szt.	14		kg	
Cieężar	3	szt.	43		kg	

UWAGA:

Beton wg PN-EN 206-1 C20/25 (schody), C25/30 (fundament)
C_{nom}=20MM (schody), C_{nom}=50MM (fundament),
D_{max}=16mm, C_i=0.2,V2.

Stal zbrojeniowa wg. PN EN-1992-1: RB500W

WYMIARY ZWERYFIKOWAĆ NA BUDOWIE!

 AGAMON biuro projektowe		AGAMON Agata Kędra-Muca, Monika Leszczyńska-Profaska s.c. ul. Dworcowa 10A/316, 44-190 Knurów NIP: 6312696196 REGON: 388321686 www.agamon.net.pl tel. 735 785 701 biuro@agamon.net.pl	
TYTUŁ PROJEKTU: PRZEBUDOWA TARASU PRZED WEJŚCIEM DO BUDYNKU WSPÓLNOTY MIESZKANIOWEJ NIERUCHOMOŚCI PRZY UL. ALEKSANDRA PUSZKINA 8 W KNUROWIE			
ADRES INWESTYCJI: Budynek mieszkalny wielorodzinny Ul. Aleksandra Puszkina 8 44-194 Knurów		DATA: MARZEC 2026	SKALA: 1:20;1:100
NR PROJEKTU: 001-2026		FAZA: PROJEKT TECHNICZNY	NR RYSUNKU: 10
NR PROJEKTU: 001-2026		BRANŻA: ARCH.-BUD.	
TYTUŁ RYSUNKU: ZBROJENIE SCHODÓW I STOPY FUNDAMENTOWEJ POCHYLNI DLA NIEPEŁNOSPRAWNYCH			
PROJEKTOWAŁA: mgr inż. Agata Kędra-Muca SLK/8519/PWBKb/19			PODPIS:
OPRACOWAŁA: mgr inż. Kamila Bartos			PODPIS:
PROJEKT CHRONIONY JEST PRAWAMI AUTORSKIMI NA WSZYSTKICH POLACH EKSPLOATACJI POWIELANIE BEZ PISEMNEJ ZGODY AUTORA ZABRONIONE			