

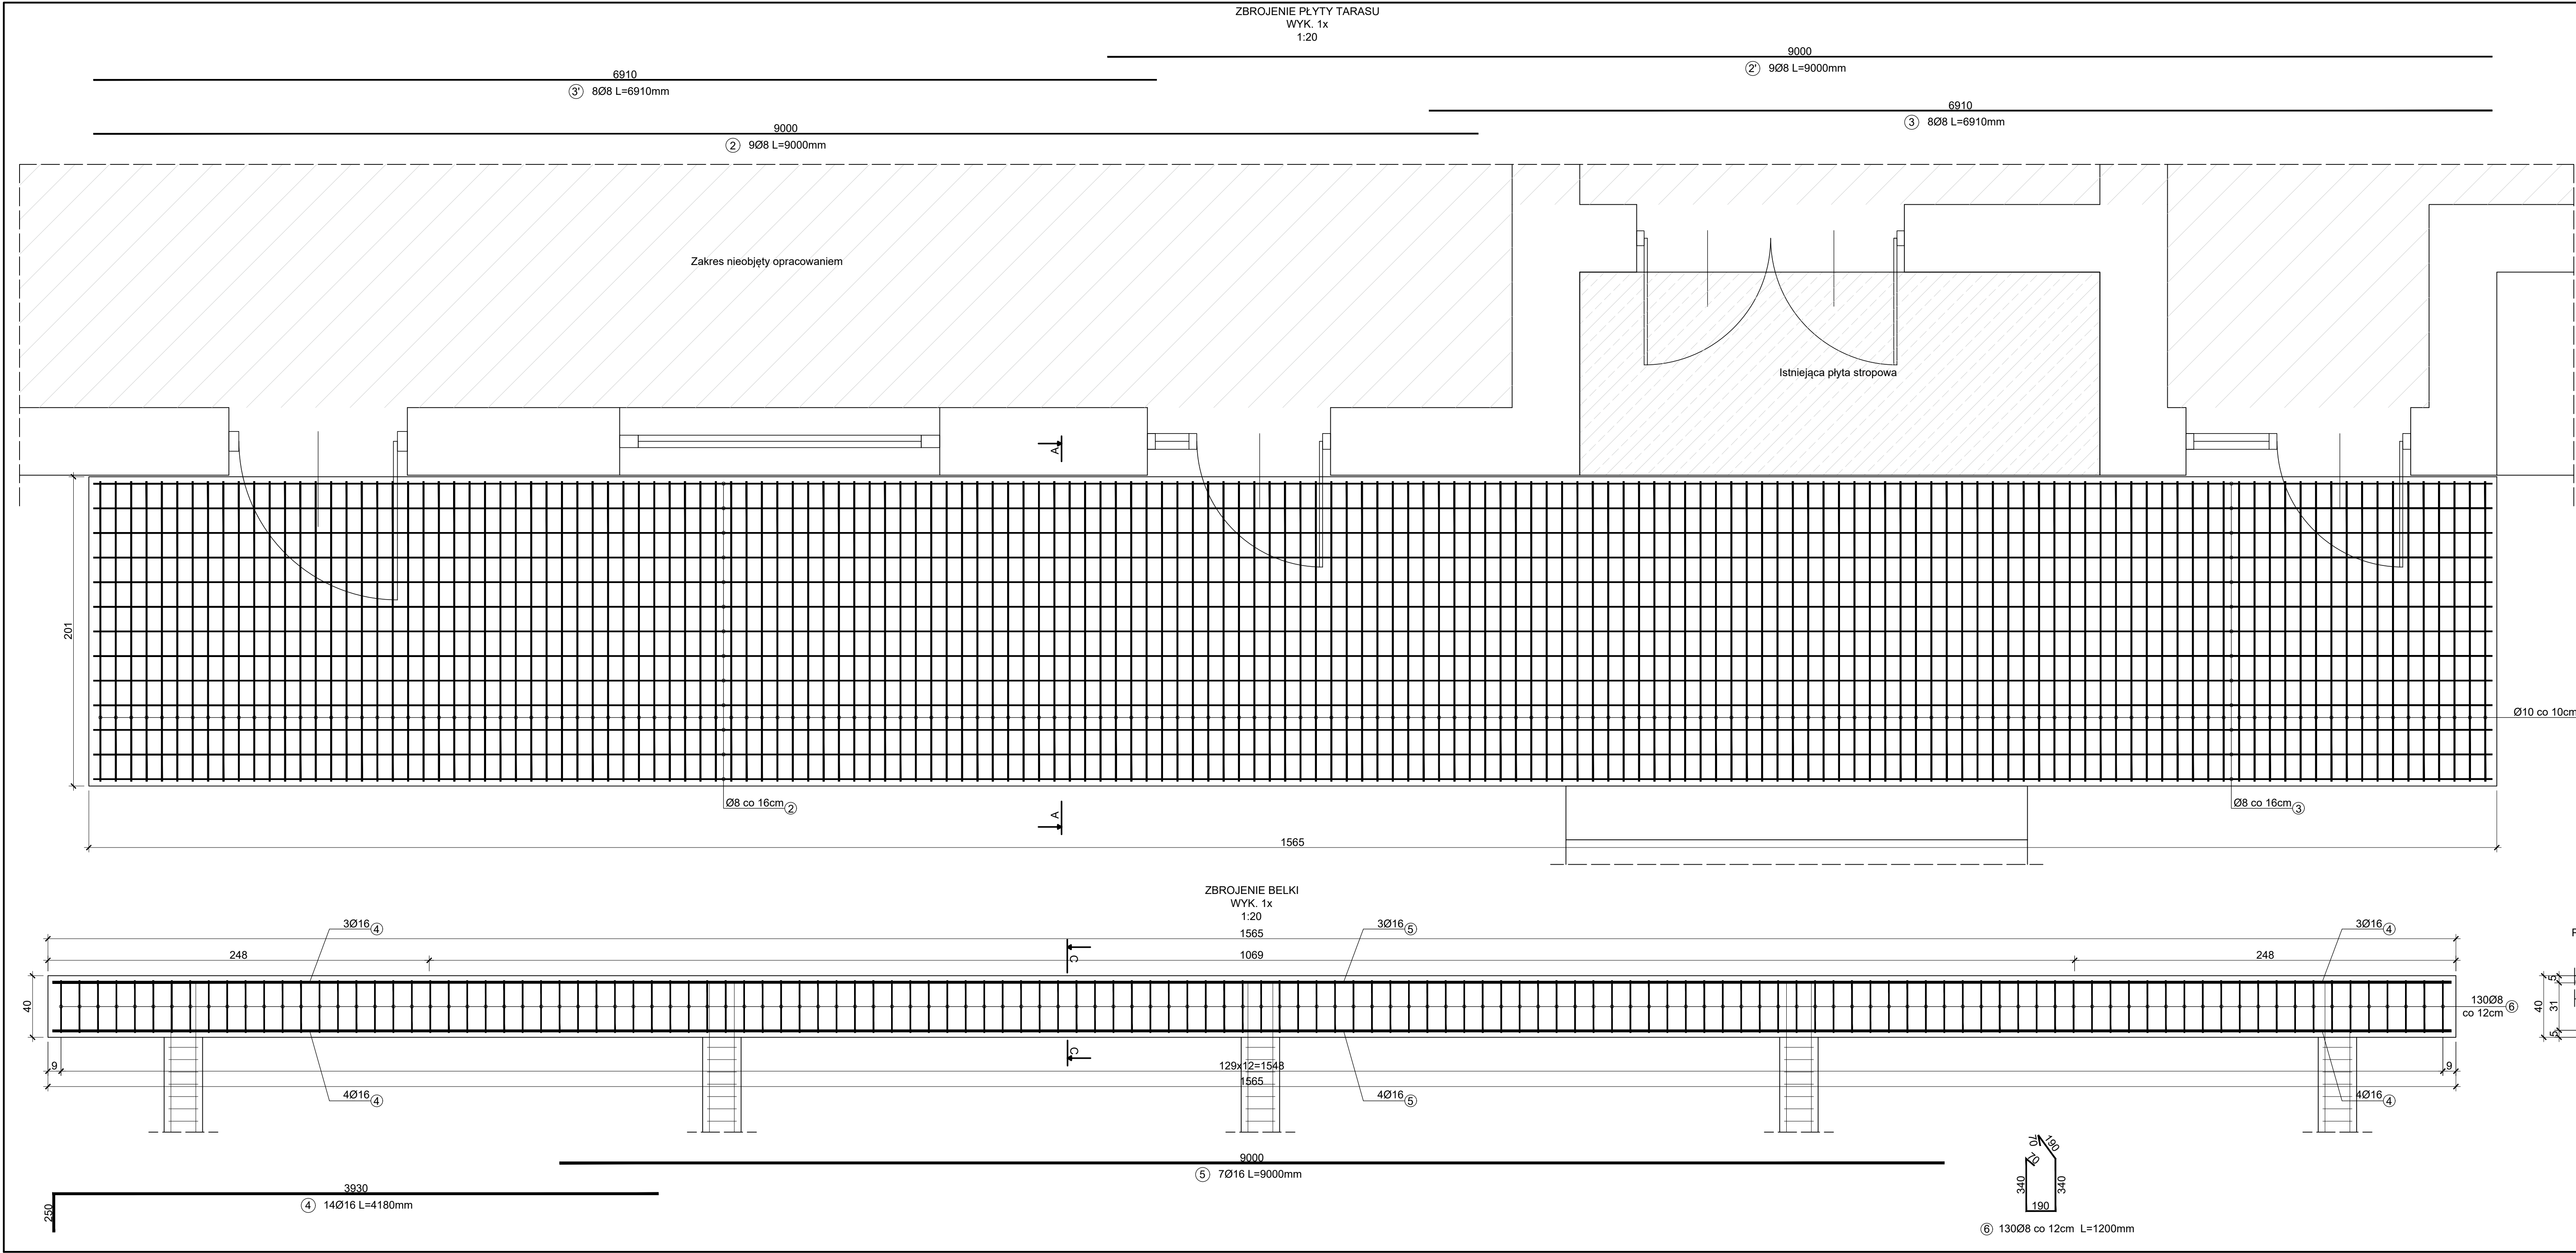


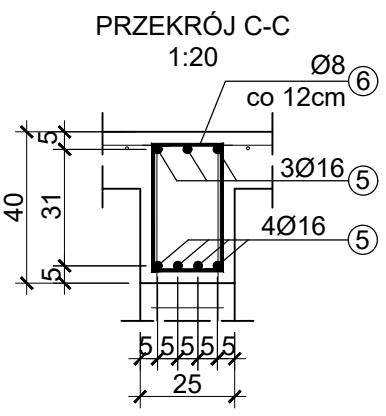

ZESTAWIENIE STALI ZBROJENIOWEJ									
Poz.	φ		Ilość szt.	Dług. mm		RB500			
					φ8	φ10	φ16		
PŁYTA TARASOWA									
1	10		123	2 610		321,0		1 X	
2	8		9	9 000	81,0				
2'	8		9	9 000	81,0				
3	8		8	6 910	55,3				
3'	8		8	6 910	55,3				
RAZEM		m			272,6	321,0	0,0		
CieŜar		kg/m			0,395	0,617	1,579		
CieŜar	1	szt.			107,7	198,1	0,0		
CieŜar	1	szt.			306 kg				
BELKA									
4	16		14	4 180			58,5		
5	16		7	9 000			63,0		
6	8		130	1 200	156,0				
RAZEM		m			156,0	0,0	121,5		
CieŜar		kg/m			0,4	0,6	1,6		
CieŜar	1	szt.			62	0,0	191,9		
CieŜar	1	szt.			254 kg				

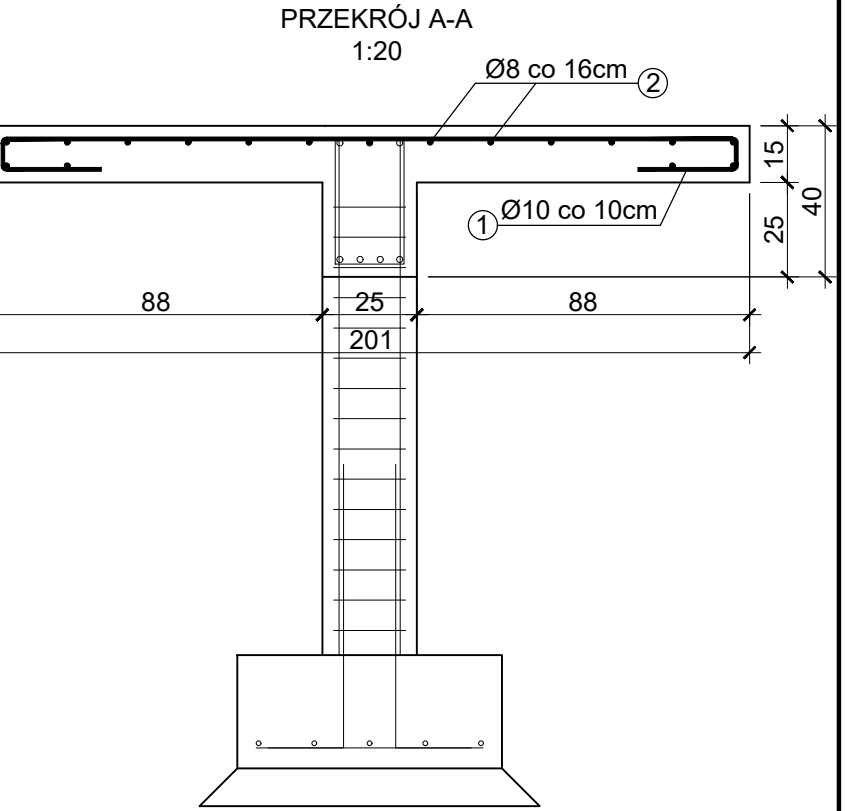

UWAGA:
Beton wg PN-EN 206-1 C20/25
C_{nom}=30MM, D_{max}=16mm, C_I=0,2,V₂.
Stal zbrojeniowa wg. PN EN-1992-1: RB500W
WYMIARY ZWERYFIKOWAĆ NA BUDOWIE!

 AGAMON Biuro projektowe	AGAMON Agata Kędra-Muca, Monika Leszczyńska-Profańska s.c. ul. Dworcowa 10A/316, 44-190 Knurów NIP: 6312696196 REGON: 388321686 www.agamon.net.pl tel. 735 785 701 biuro@agamon.net.pl		
	TYTUŁ PROJEKTU: PRZEBUDOWA TARASU PRZED WEJŚCIEM DO BUDYNKU WSPÓLNOTY MIESZKANIOWEJ NIERUCHOMOŚCI PRZY UL. ALEKSANDRA PUŞKINA 8 W KNUROWIE		
ADRES INWESTYCJI: Budynek mieszkalny wielorodzinny Ul. Aleksandra Puşkina 8 44-194 Knurów	DATA: MARZEC 2026	SKALA: 1:20	NR RYSUNKU: 8
NR PROJEKTU: 001-2026	FAZA: PROJEKT TECHNICZNY	BRANŻA: ARCH.-BUD.	
TYTUŁ RYSUNKU: ZBROJENIE PŁYTY I BELKI TARASU			
PROJEKTOWAŁA: mgr inż. Agata Kędra-Muca SLK/8519/PWBKb/19			PODPIS:
OPRACOWAŁA: mgr inż. Kamila Bartos			PODPIS:
Projekt opracowany jest zgodnie z zasadami projektowania w zakresie budownictwa mieszkaniowego, zgodnie z przepisami technicznymi i normami.			