


SEKCJA II
piony 7-11
0,46 m³/h

SEKCJA I
piony 1-6
0,77 m³/h

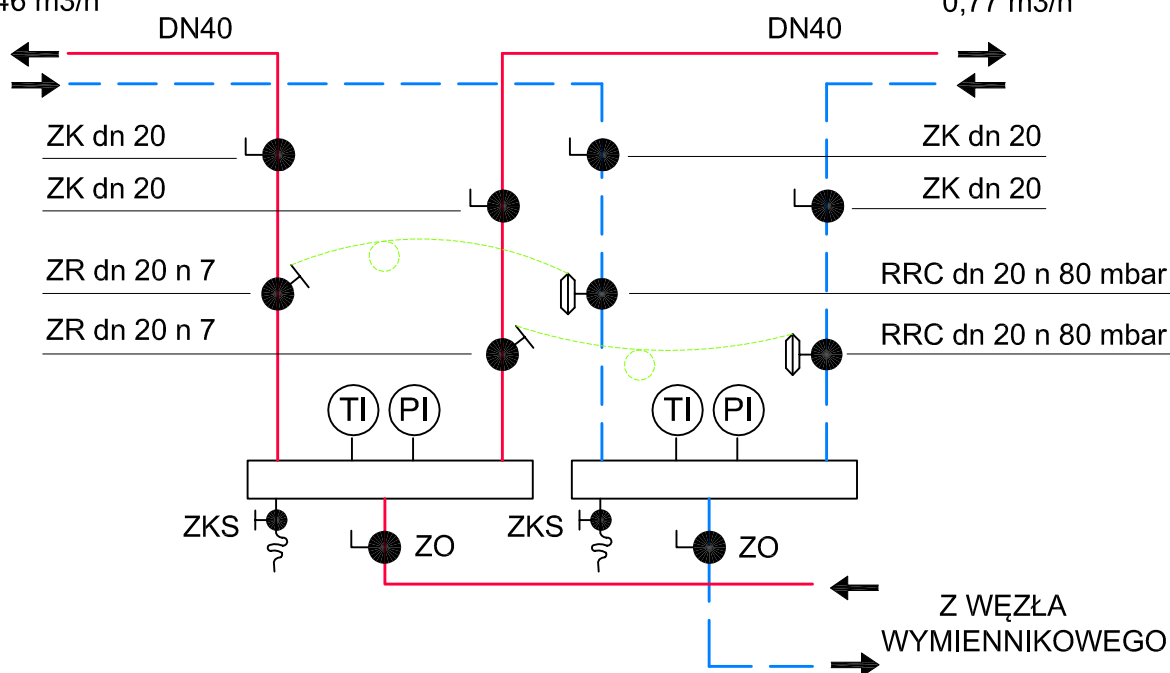

LEGENDA

- ZR - ZAWÓR RÓWNOWAŻĄCY
- RRC - REGULATOR RÓŻNICY CIŚNIENIA
- ZK - ZAWÓR KULOWY
- ZO - ZAWÓR ODCINAJĄCY
- ZKS - ZAWÓR KULOWY SPUSTOWY
- TI - TERMOMETR
- MI - MANOMETR



44-200 Rybnik, ul. Jankowicka 23/25
tel. 32/ 755-94-72, fax. 32/ 423-86-60
www.energosystemrybnik.pl, biuro@energosystemrybnik.pl

TYTUŁ RYSUNKU: **Schemat montażu zaworów regulacyjnych w węźle cieplnym - klatka A**

TYTUŁ OPRACOWANIA: **PT modernizacji i regulacji instalacji c.o.**

NAZWA I ADRES OBIEKTU: **Budynek mieszkalny, ul. Piłsudczyków 1, 44-196 Knurów**

INWESTOR: **Wspólnota Mieszkaniowa przy ul. Piłsudczyków 1, 44-196 Knurów**

FUNKCJA	IMIĘ I NAZWISKO	NR UPR.	PODPIS	DATA: 11.2023
PROJEKTOWAŁ	mgr inż. Witold Opaliński	1340/03/U/C		SKALA: 1:100
OPRACOWAŁ	mgr inż. Marcin Tatarczyk			NR RYS.: 5