




Elewacja północna

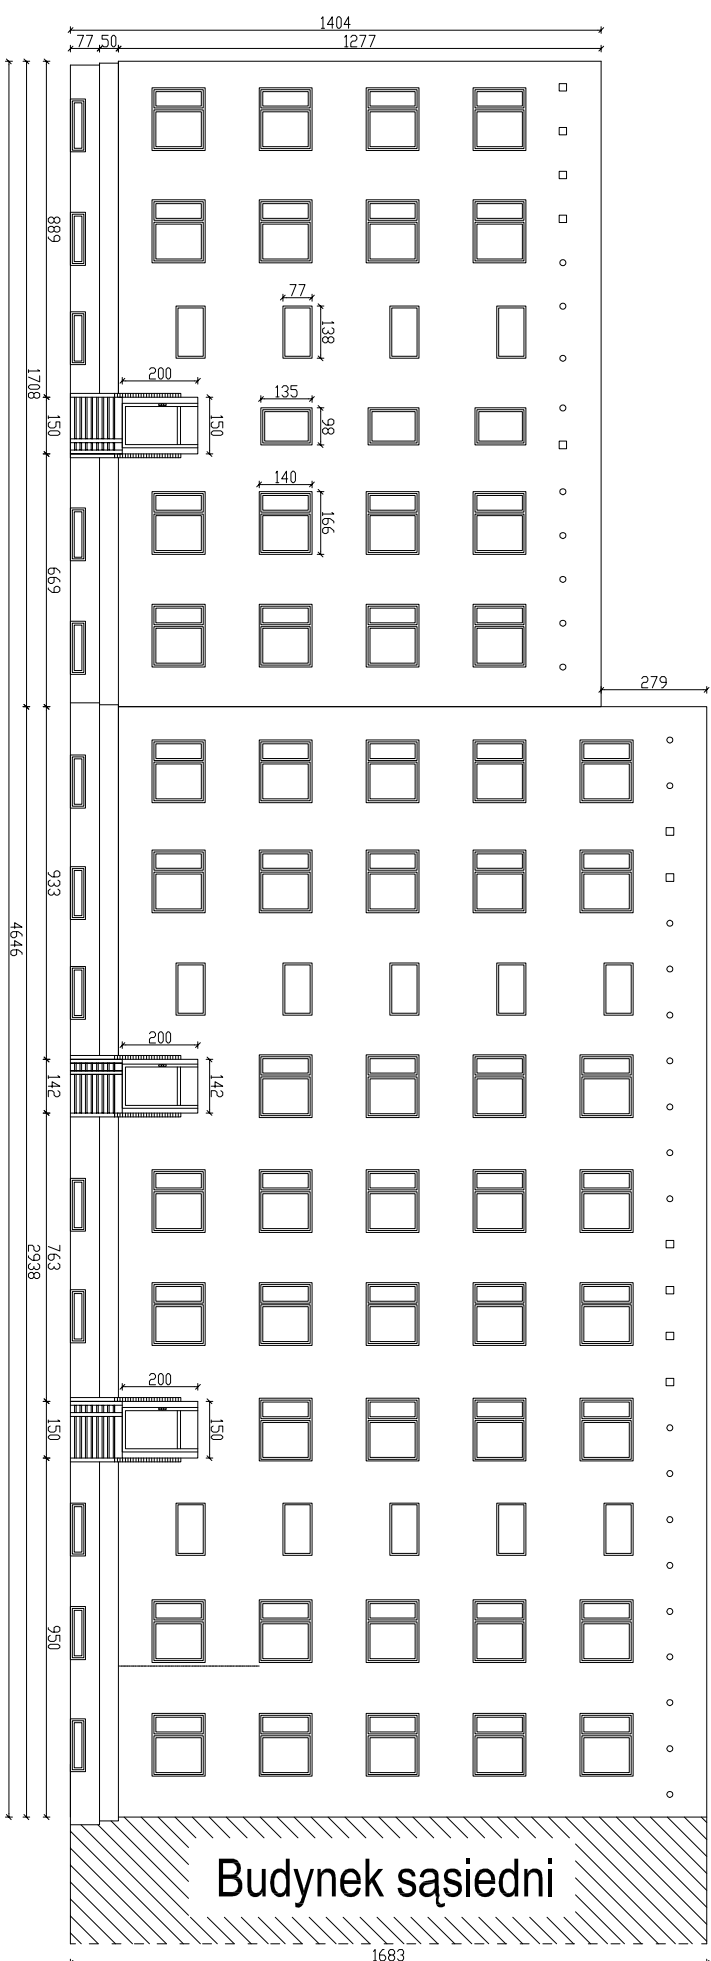


Elewacja wschodnia

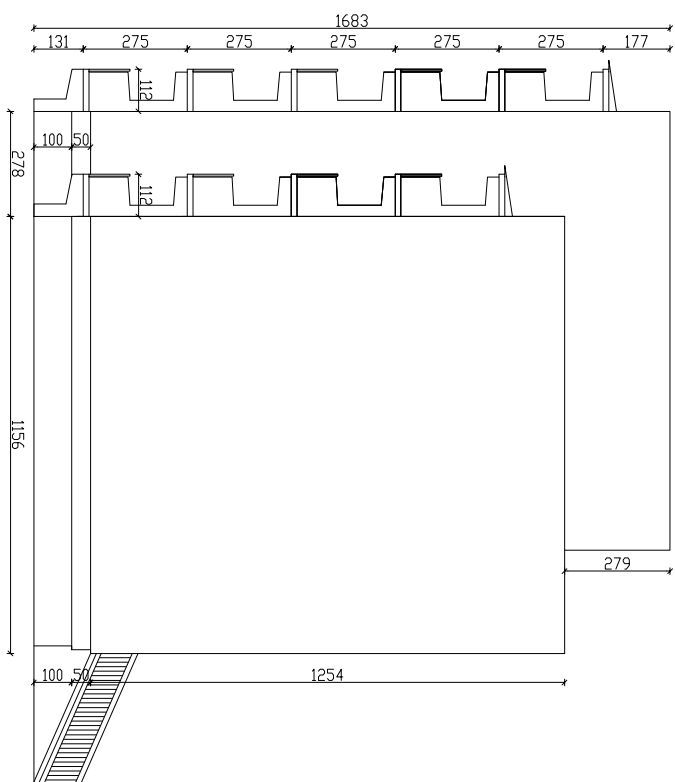


Elewacja południowa

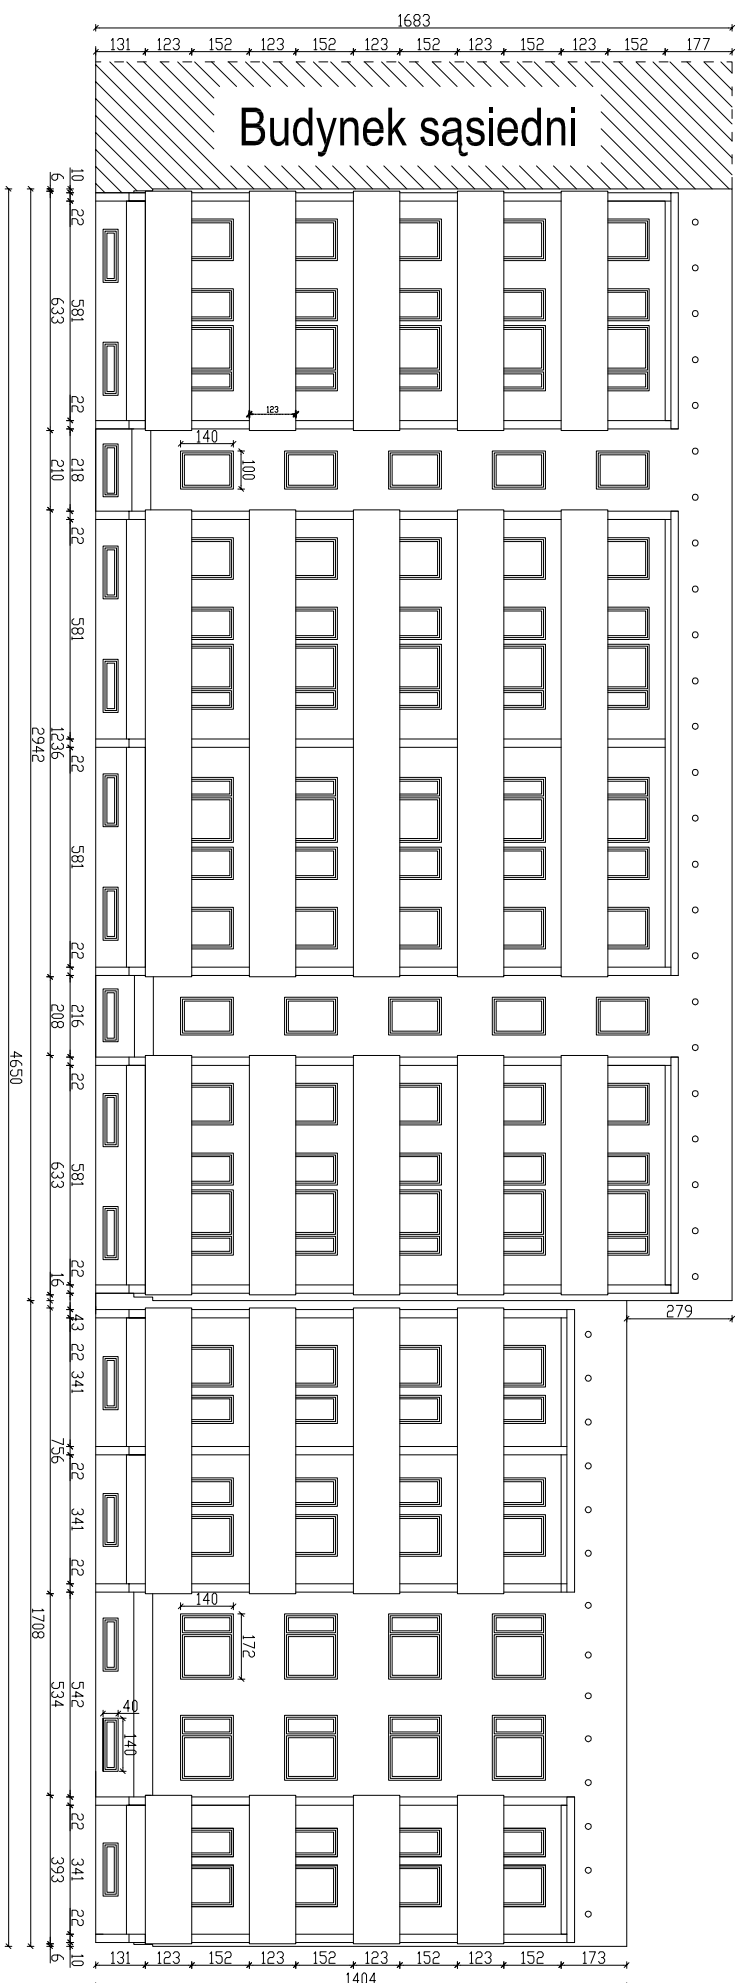

Elewacja zachodnia

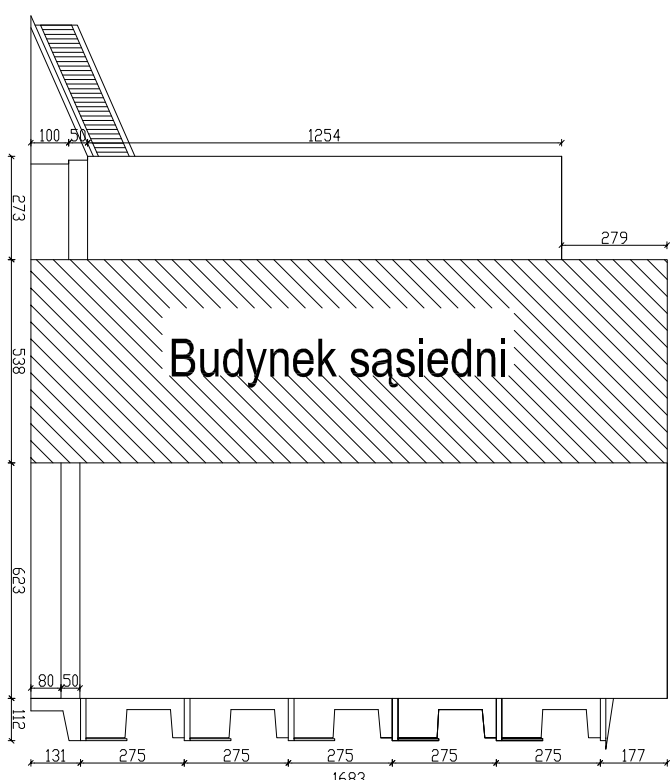

<div></div> <div>ENERGOSYSTEM</div> <div>RYBNIK</div> <div>44-200 Rybnik, ul. Janikowicka 23/25 tel. 32 / 755-94-72, fax. 32 / 423-66-60 www.energosystemrybnik.pl, biuro@energosystemrybnik.pl</div>				
TYTUŁ RYSUNKU:		Elewacje stian istniejący		
TYTUŁ OPRACOWANIA:		PAB ocieplenia budynku		
NAZWA I ADRES OBIEKTU:		Budynek mieszkalny wielorodzinny, ul. Płuszczycków 1 w Knurowie.		
INWESTOR:		Wspólnota mieszkaniowa przy. ul. Płuszczycków 1 w Knurowie.		
FUNKCJA	IMIĘ I NAZWISKO	NR UPR.	PODPIS	DATUM: 11.2023
PROJEKTOWAŁ	mgr inż.arch. Joanna Korbel	776/01		SKALA: 1:200
PROJEKTOWAŁ	mgr inż. Zdzigniew Prucnal	666/01		
PROJEKTOWAŁ	mgr inż. Łukasz Duda	---		
				NR RYS.: 2