




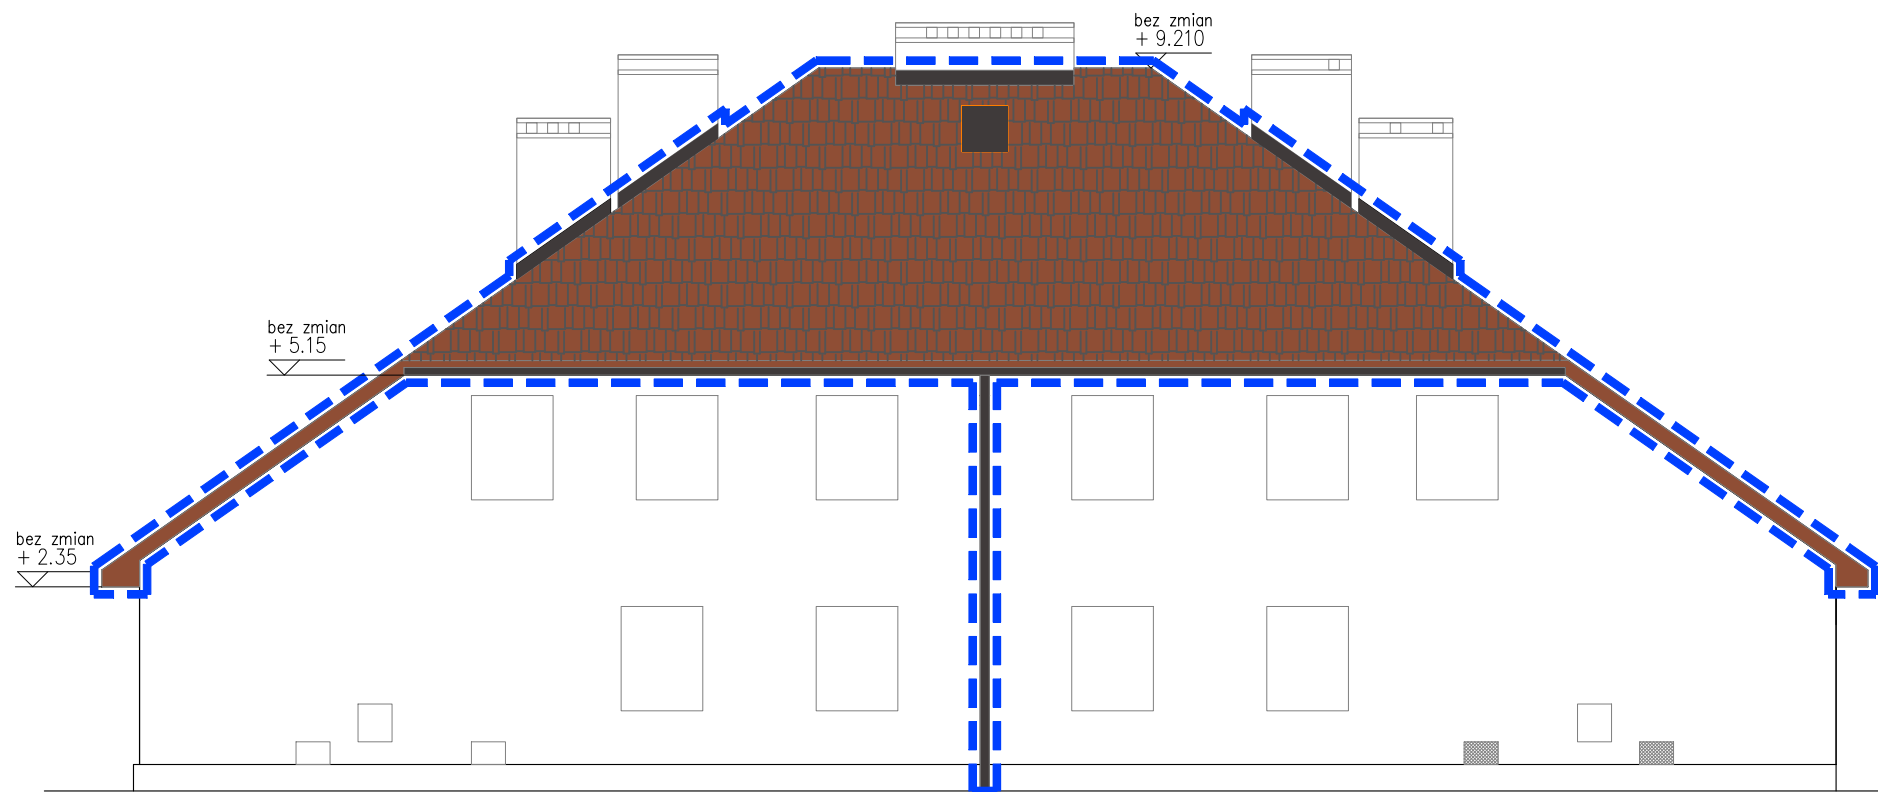


ELEWACJA ZACHODNIA (OD ULICY)

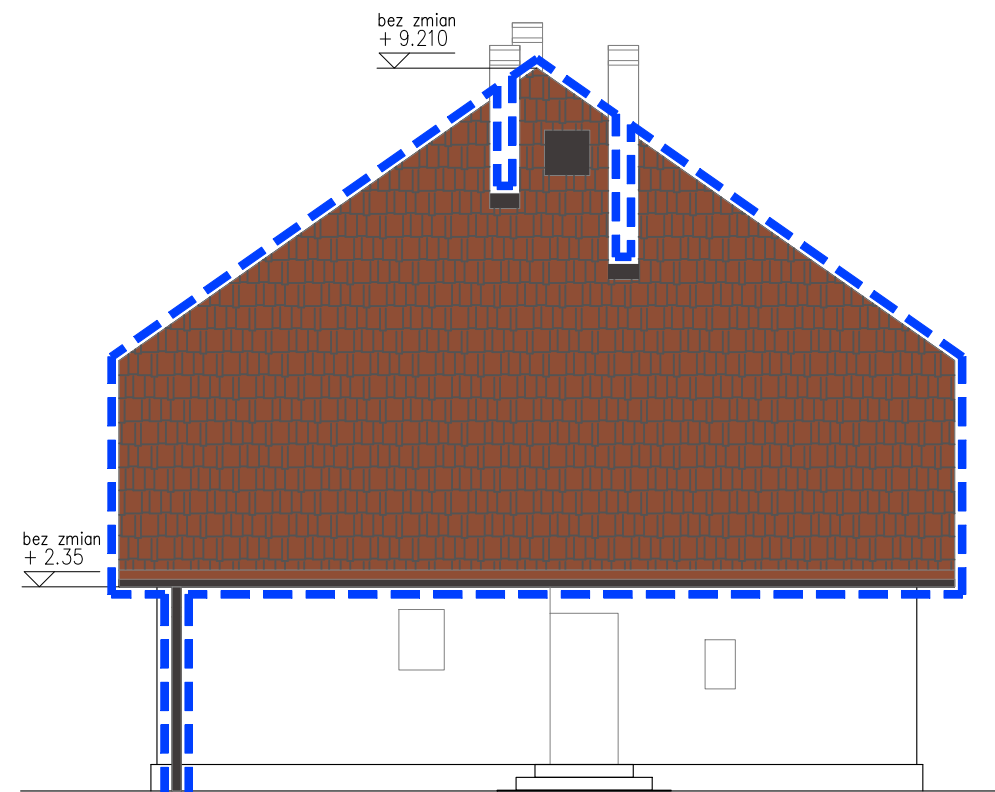

ELEWACJA PÓŁNOCNA

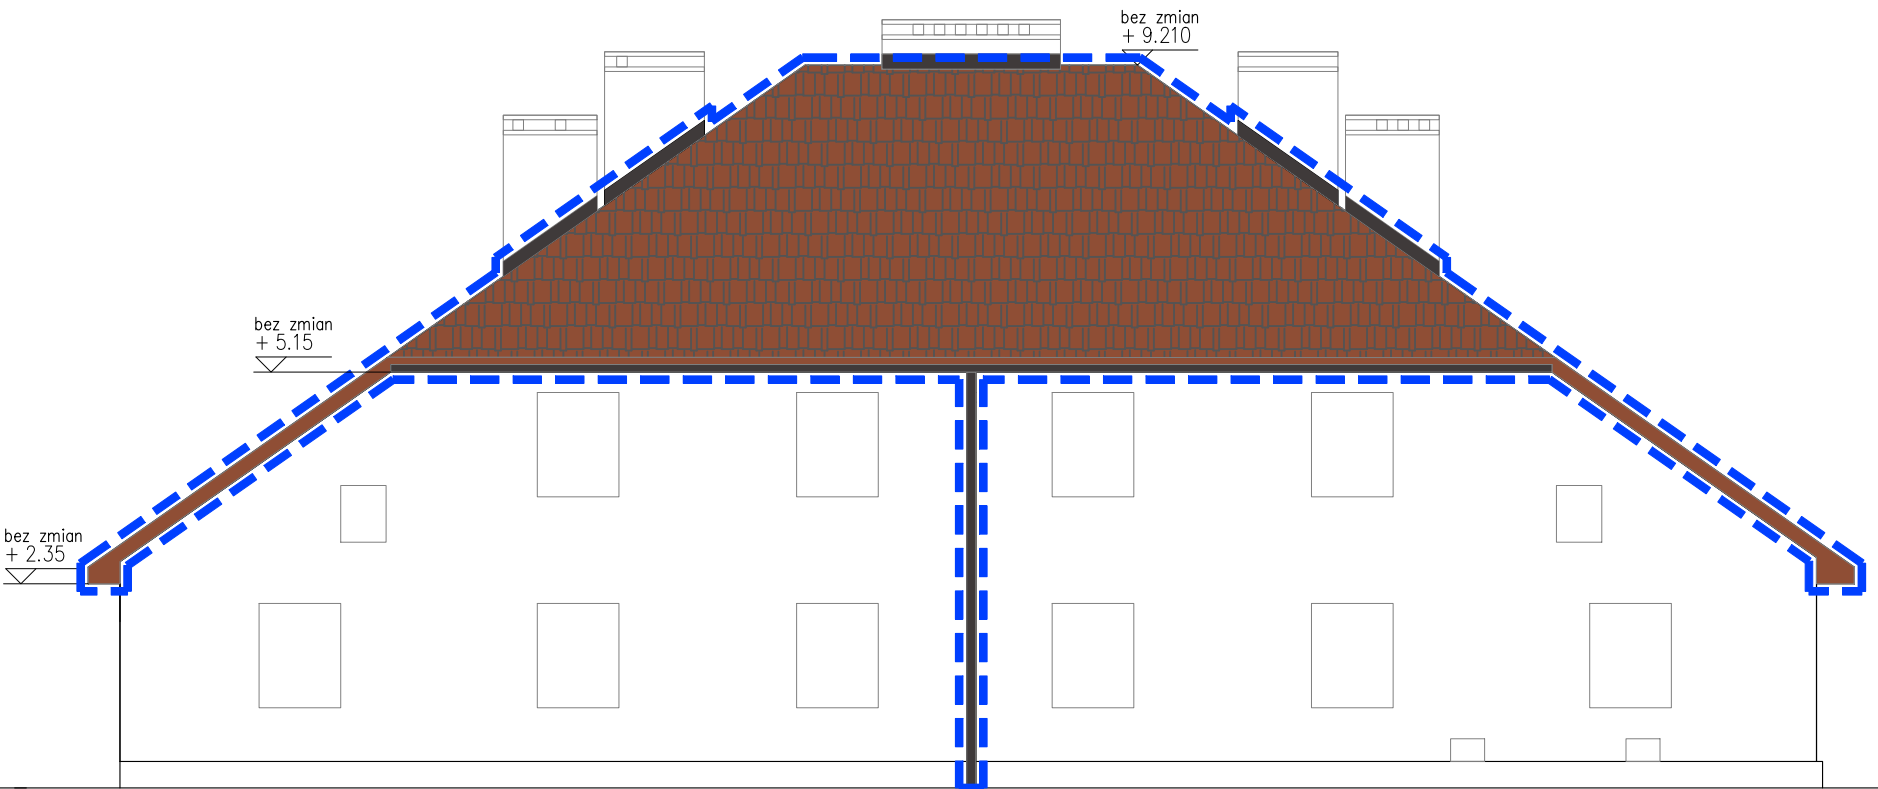

ELEWACJA WSCHODNIA

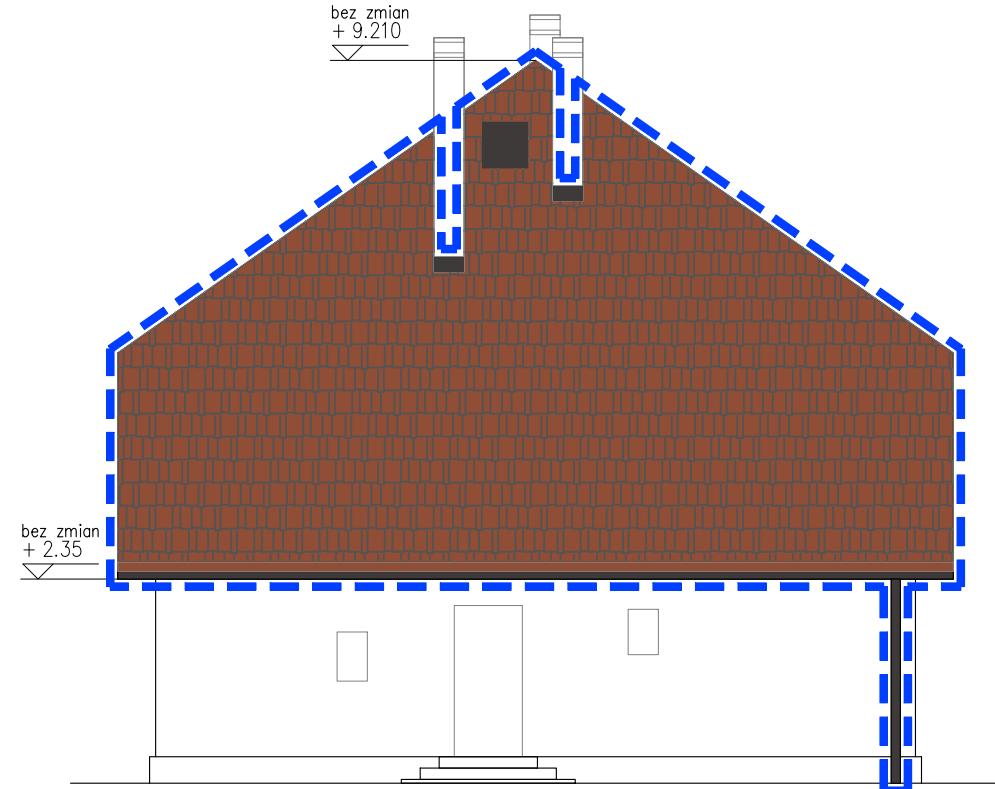

ELEWACJA PÓŁDNIOWA

Uwaga!
-Koty wysokościowe w [m].
-Pomiary budynku wykonano w zakresie niezbędnym do projektu zmiany konstrukcji dachu.
- Zakres robót nie powoduje zmian w zakresie zabudowy, kubatury ani wysokości budynku istniejącego.
- Na dachu zamontować ławy, stopnice kominiarskie i płotki śniegowe.

— Zakres projektowany.

OZNACZENIA KOLORÓW:


- RAL8004 - POKRYCIE DACHU - KOLOR CEGLASTY
- RAL8019 - RYNNY, RURY SPOTOWE, OBLACHOWANIA, WYŁĄZ DACHOWY

UWAGA!
ZGODNIE Z ZAPISAMI MPZP ORAZ WYTTCZYMI KONSERWATORA ZABYKÓW
JAKO POKRYCIE DACHU ZASTOSOWAĆ DACHÓWKĘ CERAMICZNĄ
TYPU ESÓWKA LUB KARPIÓWKA (UKŁADANA W KORONKĘ) W KOLORZE CEGLASTYM.

PRZEDSTAWIONY NA ELEWACJACH KOLOR MOŻE OBDIEGAĆ OD RZECZYWISTYCH BARW.
KOLOR NALEŻY DOBRAĆ WEDŁUG KOLORNIKA WYBRANEGO PRODUCENTA.

ENERGOSYSTEM RYBNIK		44-200 Rybnik, ul. Jankowicka 23/25 tel. 32/ 755-94-72, fax. 32/ 423-86-60 www.energosystemrybnik.pl, biuro@energosystemrybnik.pl		
TYTUŁ RYSUNKU:		Elewacje		
TYTUŁ OPRACOWANIA:		Projekt zmiany konstrukcji dachu		
NAZWA I ADRES OBIEKTU:		Budynek mieszkalny wielorodzinny przy ul. Stanisława Poniatowskiego 10 w Knurowie		
INWESTOR:		Wspólnota Mieszkaniowa przy ul. Stanisława Poniatowskiego 10 w Knurowie		
FUNKCJA	IMIĘ I NAZWISKO	NR UPR.	PODPIS	DATA: 01.2026
PROJEKTOWAŁ	mgr inż.arch. Krzysztof Gmytrasz	63/SLOKK/2019/II		SKALA: 1:100
OPRACOWANIE	mgr inż. Aneta Müller			
				NR RYS.: AE1

RZUT PODDASZA NIEUŻYTKOWEGO

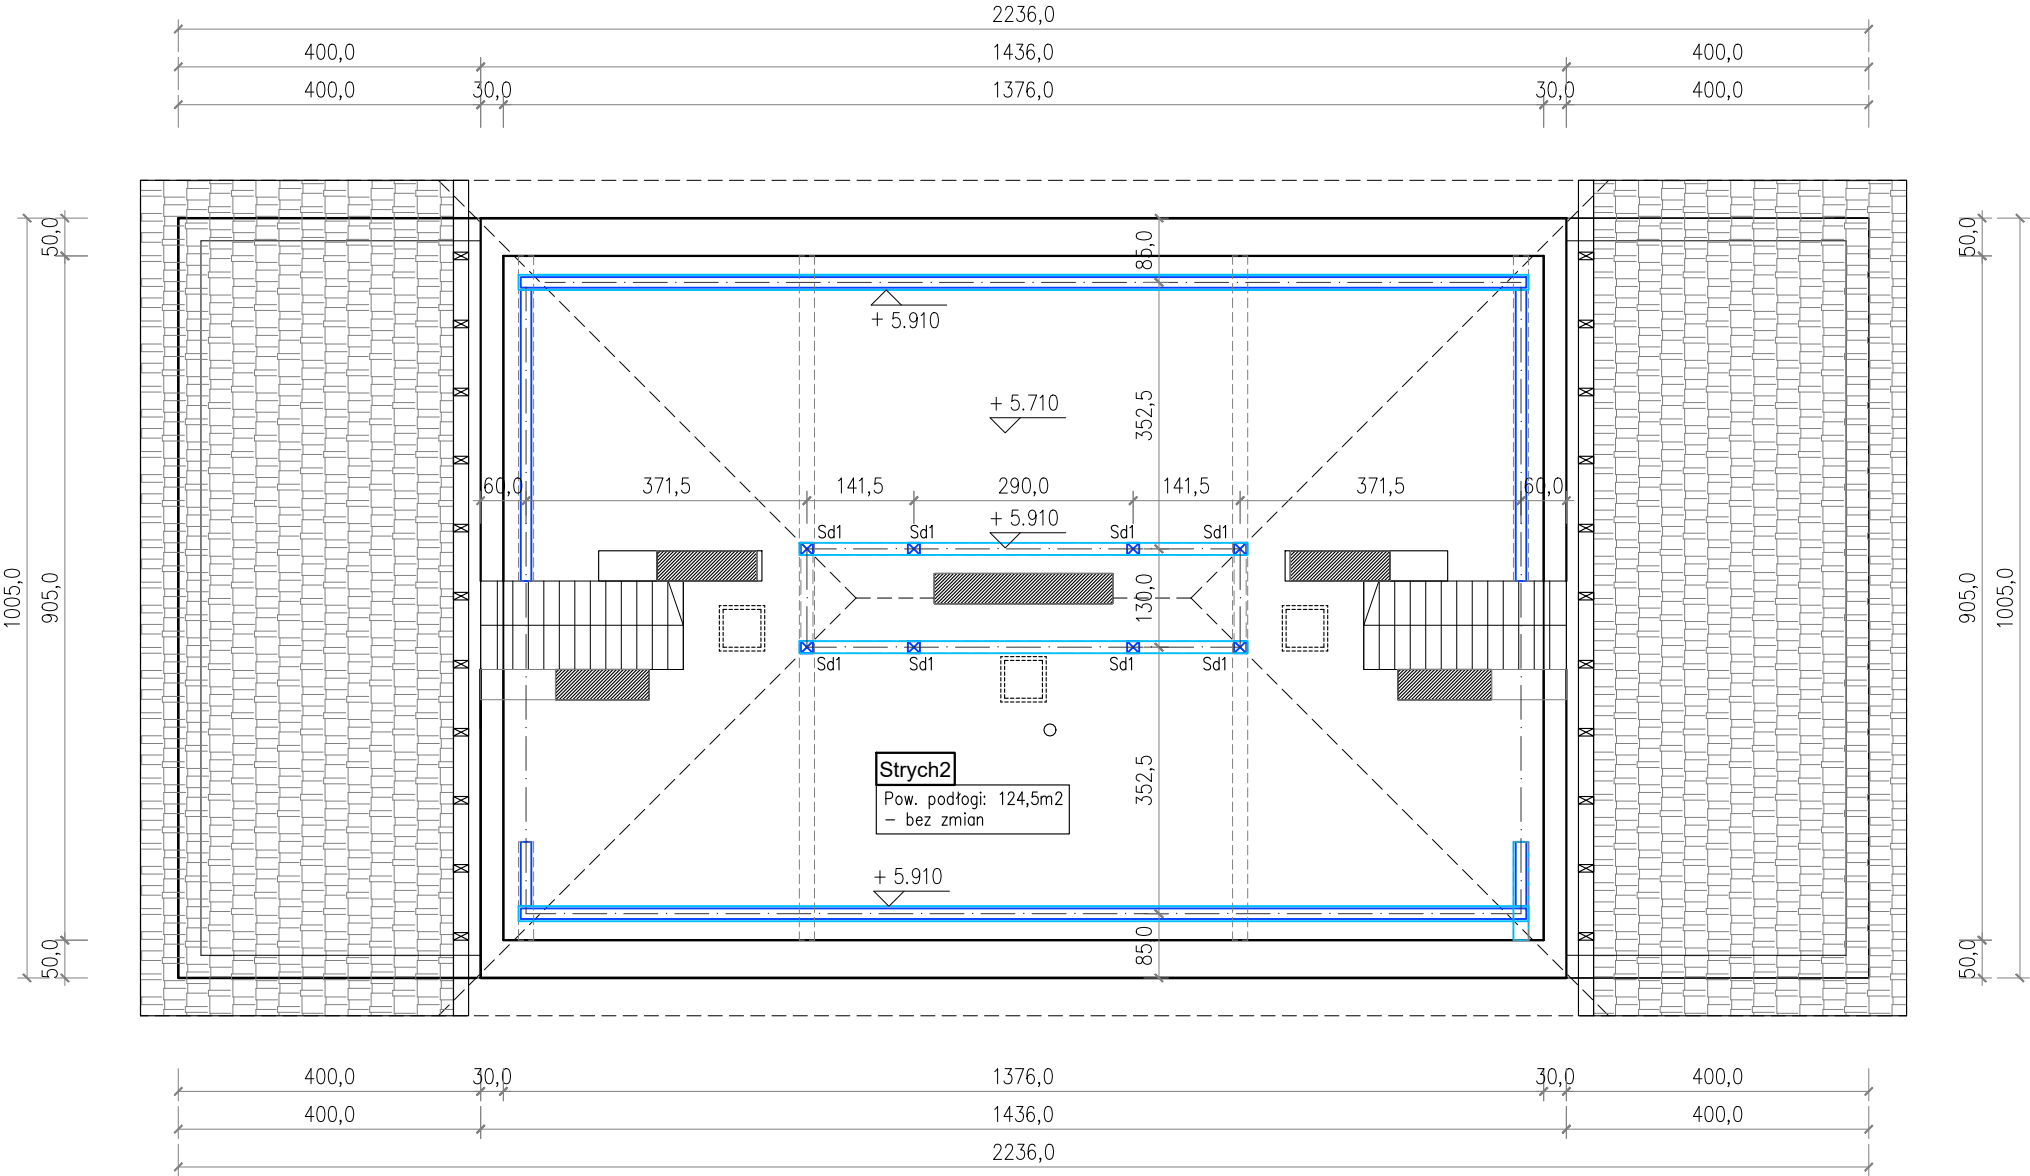


Uwaga!
-Wymiary podano w [cm].
-Pomiary budynku wykonano w zakresie niezbędnym do projektu zmiany konstrukcji dachu.

- Elementy nieinwentaryzowane.
- Elementy projektowane - belki stalowe pod konstrukcję dachu.
- Sd1 Słupy drewniane konstrukcji dachu

		44-200 Rybnik, ul. Jankowicka 23/25 tel. 32/ 755-94-72, fax. 32/ 423-86-60 www.energosystemrybnik.pl, biuro@energosystemrybnik.pl		
TYTUŁ RYSUNKU:		Rzut poddasza nieużytkowego		
TYTUŁ OPRACOWANIA:		Projekt zmiany konstrukcji dachu		
NAZWA I ADRES OBIEKTU:		Budynek mieszkalny wielorodzinny przy ul. Stanisława Poniatowskiego 10 w Knurowie		
INWESTOR:		Wspólnota Mieszkaniowa przy ul. Stanisława Poniatowskiego 10 w Knurowie		
FUNKCJA	IMIĘ I NAZWISKO	NR UPR.	PODPIS	DATA: 01.2026
PROJEKTOWAŁ	mgr inż.arch. Krzysztof Gmytrasz	63/SLOKK/2019/II		SKALA: 1:100
OPRACOWANIE	mgr inż. Aneta Müller			NR RYS.: A1

RZUT POŁACI DACHU

- 1. KONSTRUKCJE DACHU PROJEKTUJE SIĘ ZACHOWUJĄC OBECNĄ GEOMETRIĘ I KĄT DACHU.
- 2. WYSOKOŚĆ BUDYNKU – BEZ ZMIAN.
- 3. POWIERZCHNIA POŁACI DACHU: 315m2 – bez zmian
- 4. NA DACHU ZAMONTOWAĆ ŁAWY, STOPNICE KOMINIARSKIE ORAZ PŁOTKI PRZECIWSNIEGOWE.

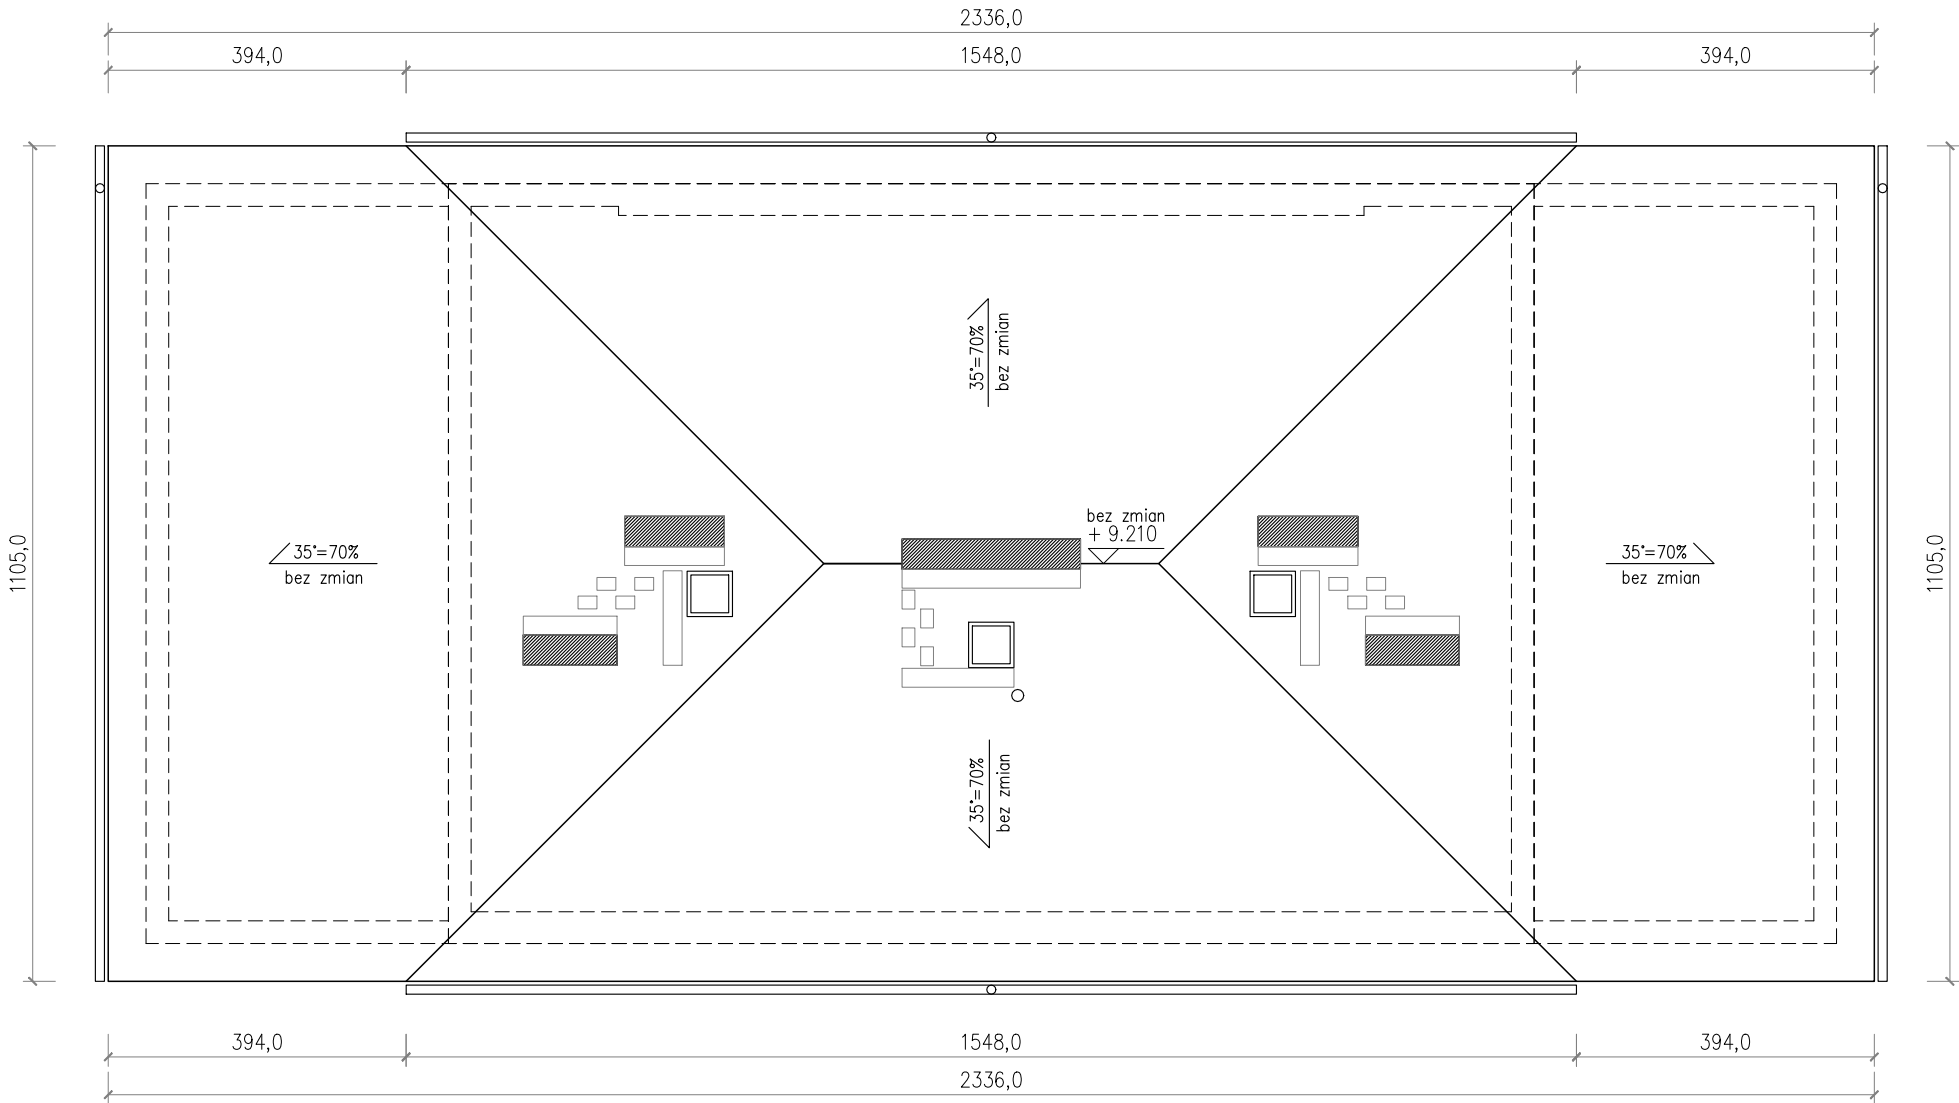

Uwaga!
-Wymiary podano w [cm].
-Pomiary budynku wykonano w zakresie niezbędnym do projektu zmiany konstrukcji dachu.


 Elementy nieinventaryzowane.

		44-200 Rybnik, ul. Jankowicka 23/25 tel. 32/ 755-94-72, fax. 32/ 423-86-60 www.energosystemrybnik.pl, biuro@energosystemrybnik.pl		
TYTUŁ RYSUNKU:		Rzut połąci dachu		
TYTUŁ OPRACOWANIA:		Projekt zmiany konstrukcji dachu		
NAZWA I ADRES OBIEKTU:		Budynek mieszkalny wielorodzinny przy ul. Stanisława Poniatowskiego 10 w Knurowie		
INWESTOR:		Wspólnota Mieszkaniowa przy ul. Stanisława Poniatowskiego 10 w Knurowie		
FUNKCJA	IMIĘ I NAZWISKO	NR UPR.	PODPIS	DATA: 01.2026
PROJEKTOWAŁ	mgr inż.arch. Krzysztof Gmytrasz	63/SŁOKK/2019/II		SKALA: 1:100
OPRACOWANIE	mgr inż. Aneta Müller			
				NR RYS.: A2

Technical drawing of a roof structure (cross-section) showing dimensions and annotations:


- Roof Slope:** $35^\circ = 70\%$ - bez zmian
- Horizontal Dimensions (Left Side):**
 - 125,0
 - 302,0
 - 260,0
- Horizontal Dimensions (Right Side):**
 - 245,0
 - 350,0
- Vertical Dimensions (Right Side):**
 - 18,0
 - 87,0
 - 245,0
 - 350,0
- Annotations:**
 - 1. (Point 1)
 - 2. (Point 2)
 - Strych2
 - + 9.210 - bez zmian
 - + 5.910
 - + 5.710
 - + 5.15
 - 50,0
 - wysięg okapu - bez zmian

- PRZEKRÓJ B-B

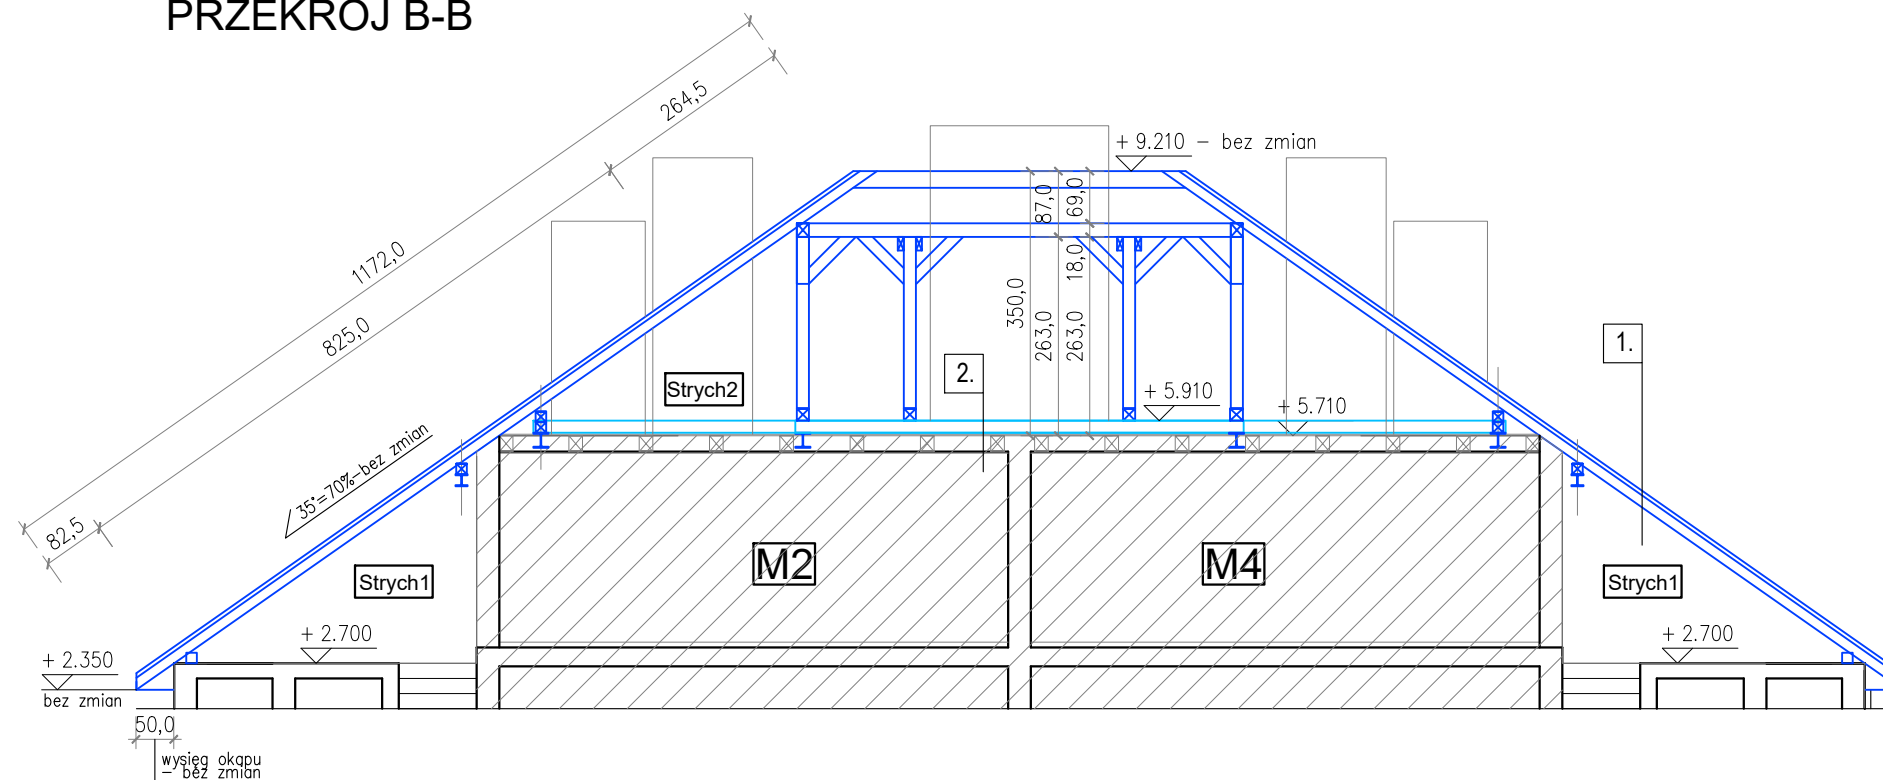


-Pomiary budynku wykonano w zakresie niezbędnym do projektu zmiany konstrukcji dachu.


Elementy projektowane.
Konstrukcja - wg Projektu Technicznego - Tom II.

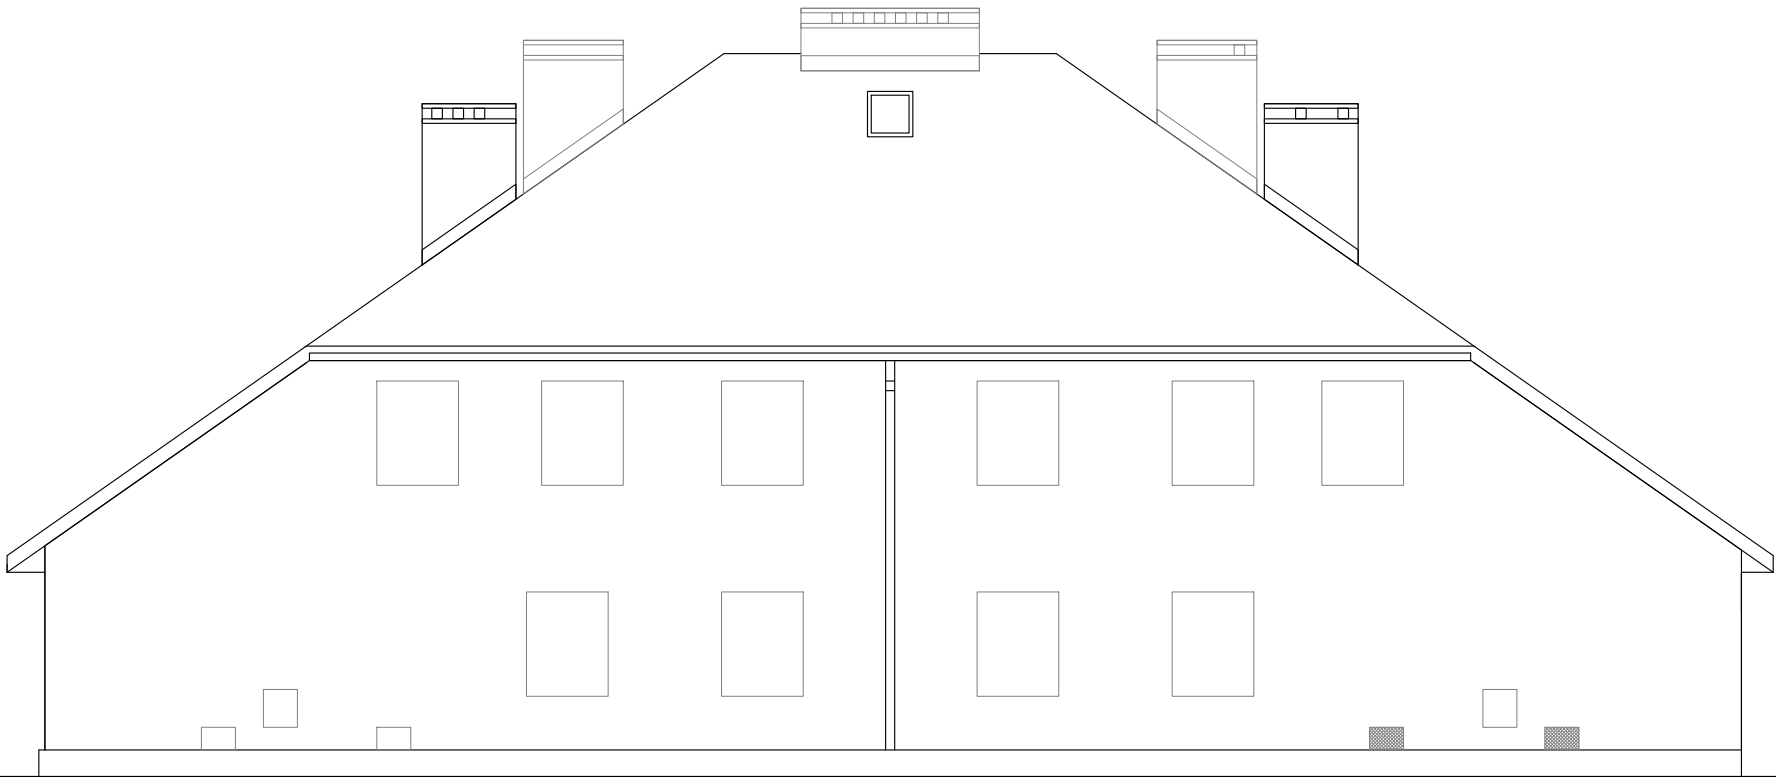


ELEWACJA ZACHODNIA - INWENTARYZACJA (OD ULICY)

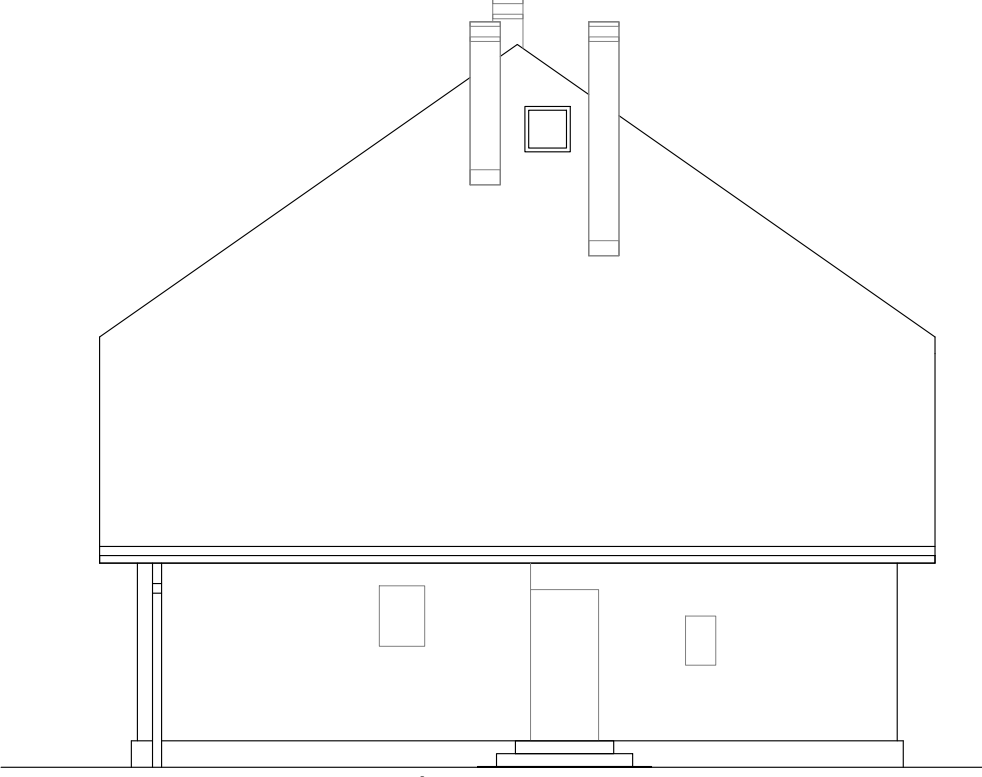

ELEWACJA PÓŁNOCNA - INWENTARYZACJA

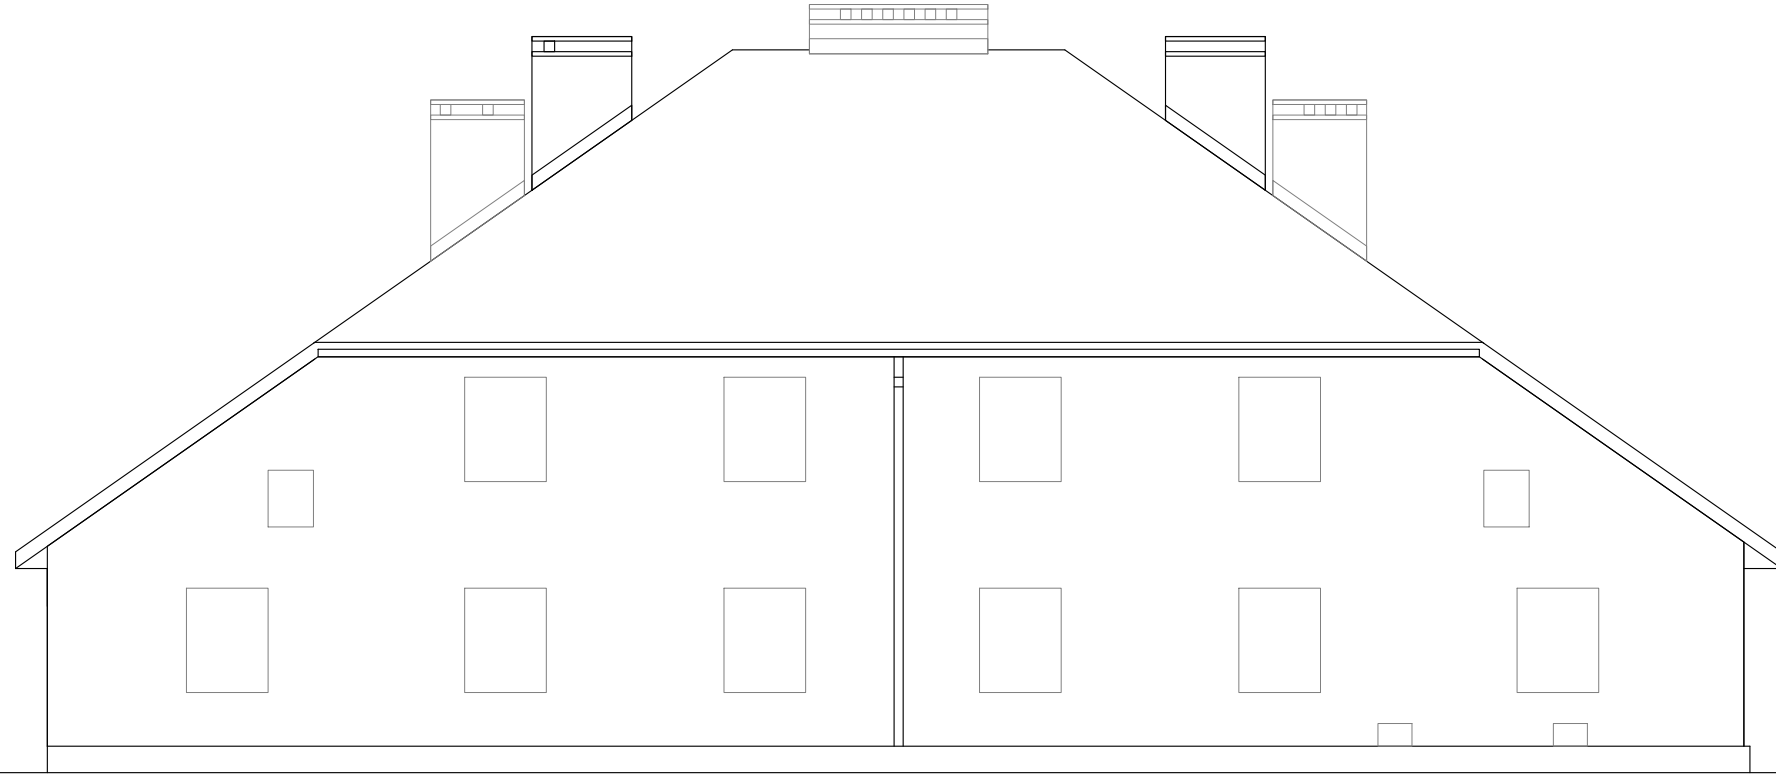


ELEWACJA WSCHODNIA - INWENTARYZACJA

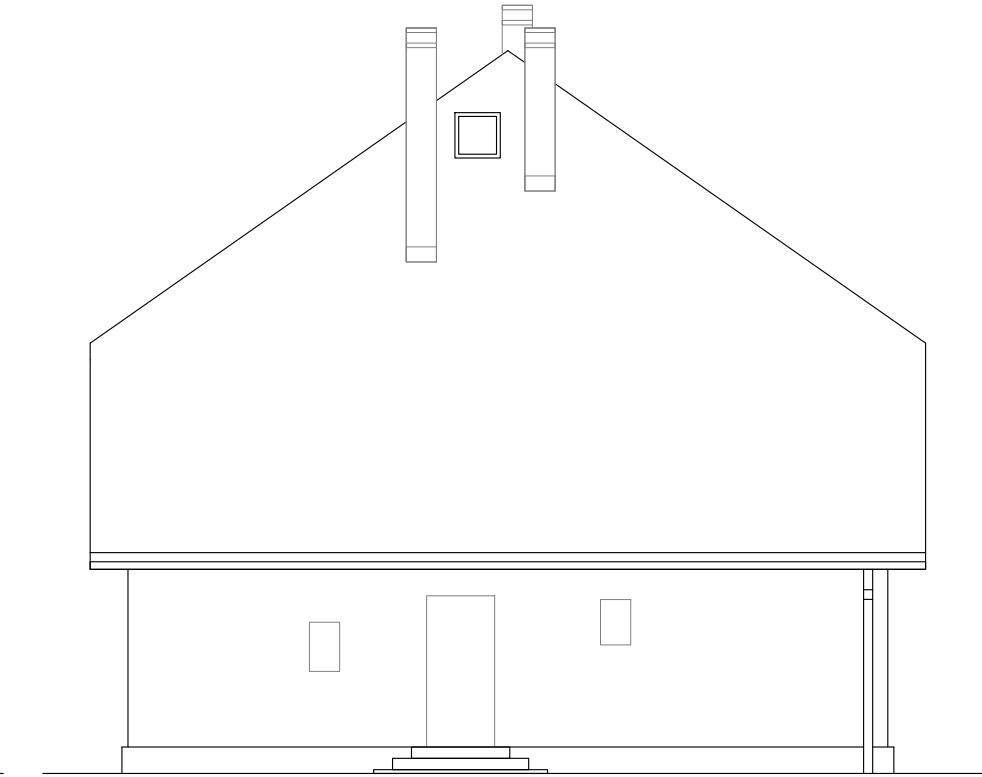

ELEWACJA POŁUDNIOWA - INWENTARYZACJA

 44-200 Rybnik, ul. Jankowicka 23/25 tel. 32/ 755-94-72, fax. 32/ 423-86-60 www.energosystemrybnik.pl, biuro@energosystemrybnik.pl				
TYTUŁ RYSUNKU: Elewacje - inwentaryzacja				
TYTUŁ OPRACOWANIA: Projekt zmiany konstrukcji dachu				
NAZWA I ADRES OBIEKTU: Budynek mieszkalny wielorodzinny przy ul. Stanisława Poniatowskiego 10 w Knurowie				
INWESTOR: Wspólnota Mieszkaniowa przy ul. Stanisława Poniatowskiego 10 w Knurowie				
FUNKCJA	IMIĘ I NAZWISKO	NR UPR.	PODPIS	DATA: 01.2026
OPRACOWANIE	mgr inż. Aneta Müller	SLX/8555/PWBKb/19		SKALA: 1:100
				NR RYS.: IE1

RZUT PODDASZA NIEUŻYTKOWEGO - INWENTARYZACJA

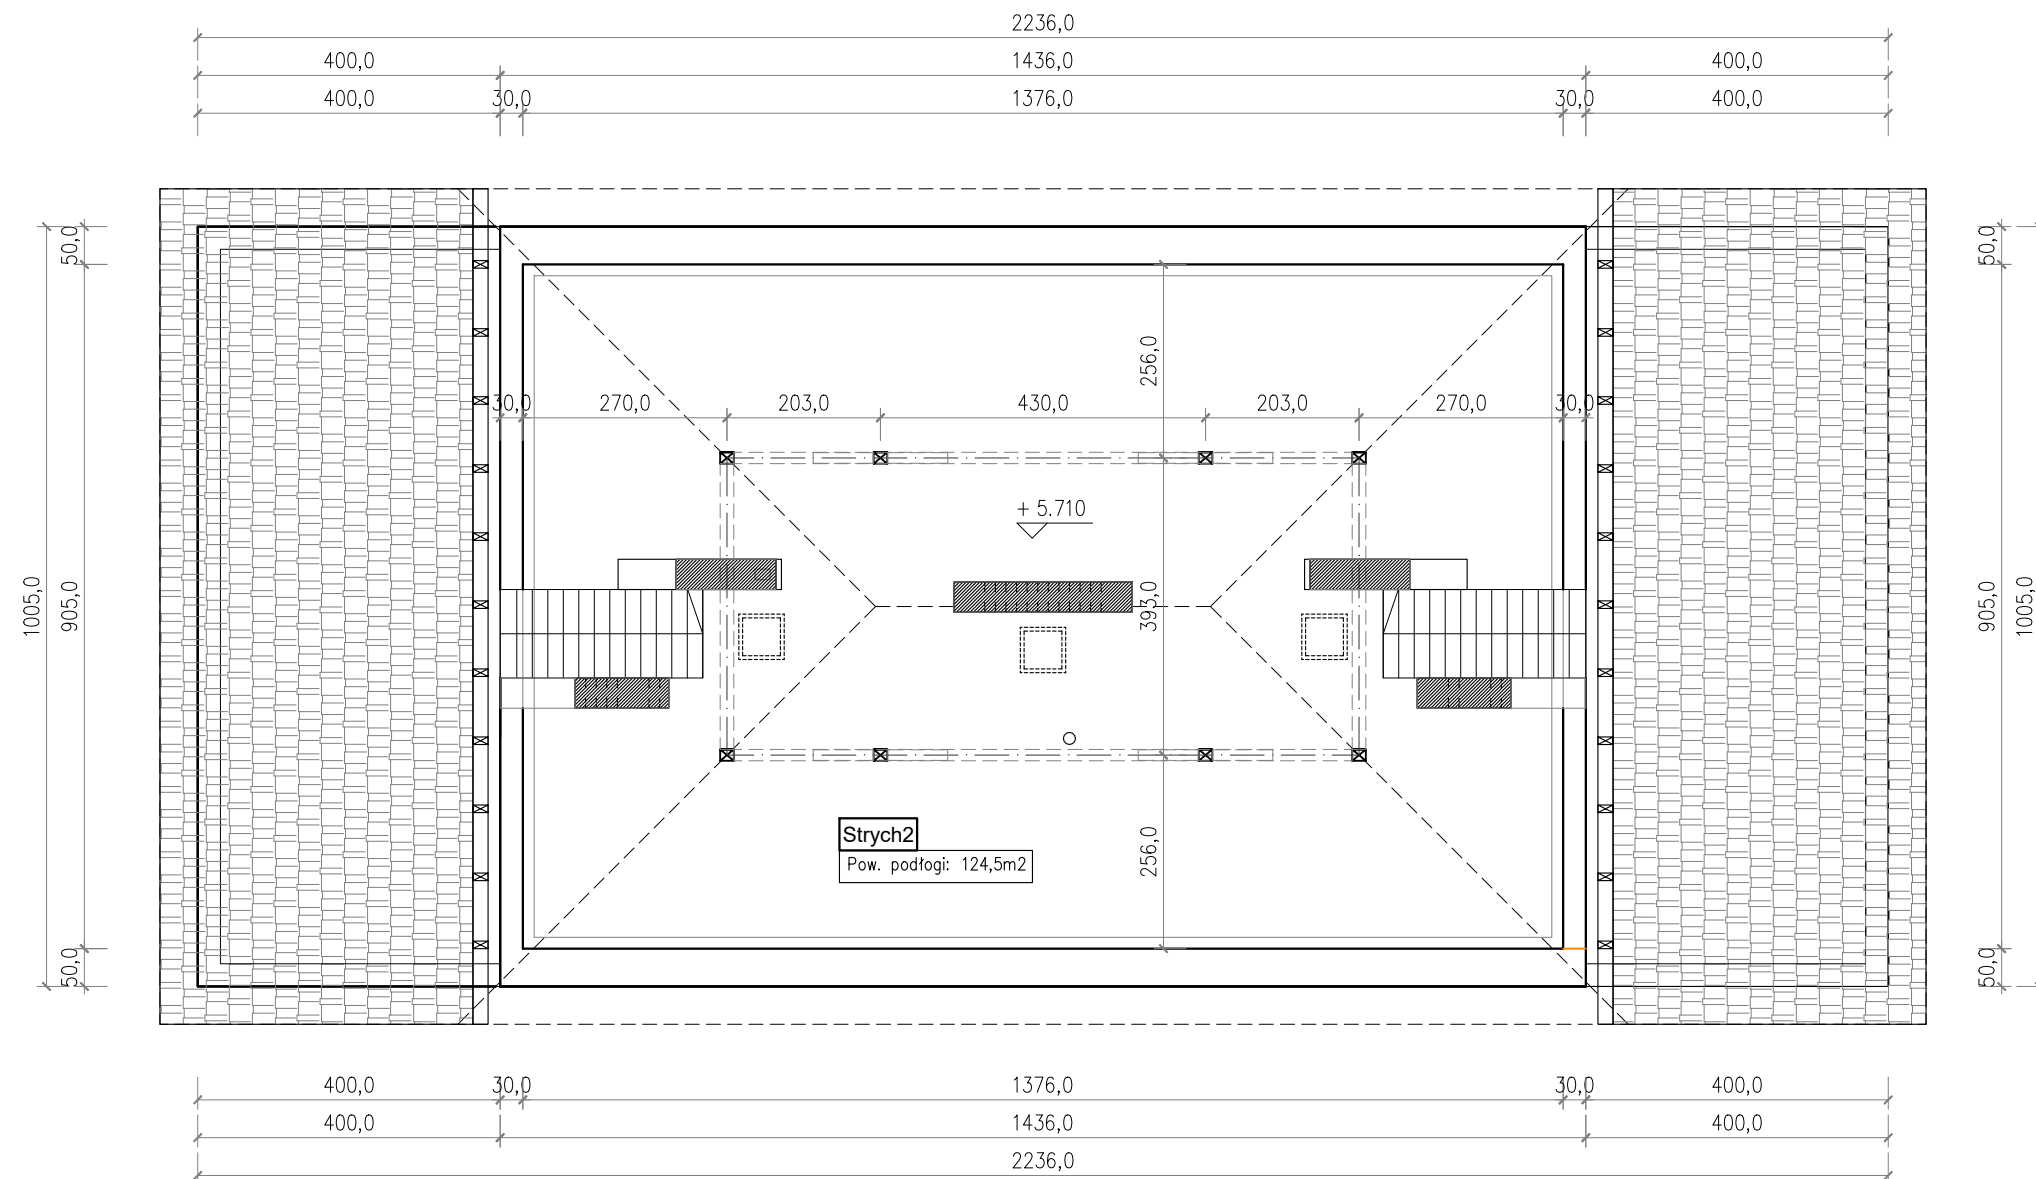

Uwaga!

- Wymiary podano w [cm].
- Pomiary budynku wykonano w zakresie niezbędnym do projektu zmiany konstrukcji dachu.

 Elementy nieinwentaryzowane.




ENERGOsystem

RYBNIK

44-200 Rybnik, ul. Jankowicka 23/25
tel. 32/ 755-94-72, fax. 32/ 423-86-60
www.energosystemrybnik.pl, biuro@energosystemrybnik.pl

TYTUŁ RYSUNKU: Rzut poddasza nieużytkowego - inwentaryzacja				
TYTUŁ OPRACOWANIA: Projekt zmiany konstrukcji dachu				
NAZWA I ADRES OBIEKTU: Budynek mieszkalny wielorodzinny przy ul. Stanisława Poniatowskiego 10 w Knurowie				
INWESTOR: Wspólnota Mieszkańcowa przy ul. Stanisława Poniatowskiego 10 w Knurowie				
FUNKCJA	IMIĘ I NAZWISKO	NR UPR.	PODPIS	DATA: 01.2026
OPRAWANIE	mgr inż. Aneta Müller	SLK/8555/PWBKBj/19		SKALA: 1:100
				NR RYS.: 11

RZUT POŁACI DACHU - INWENTARYZACJA

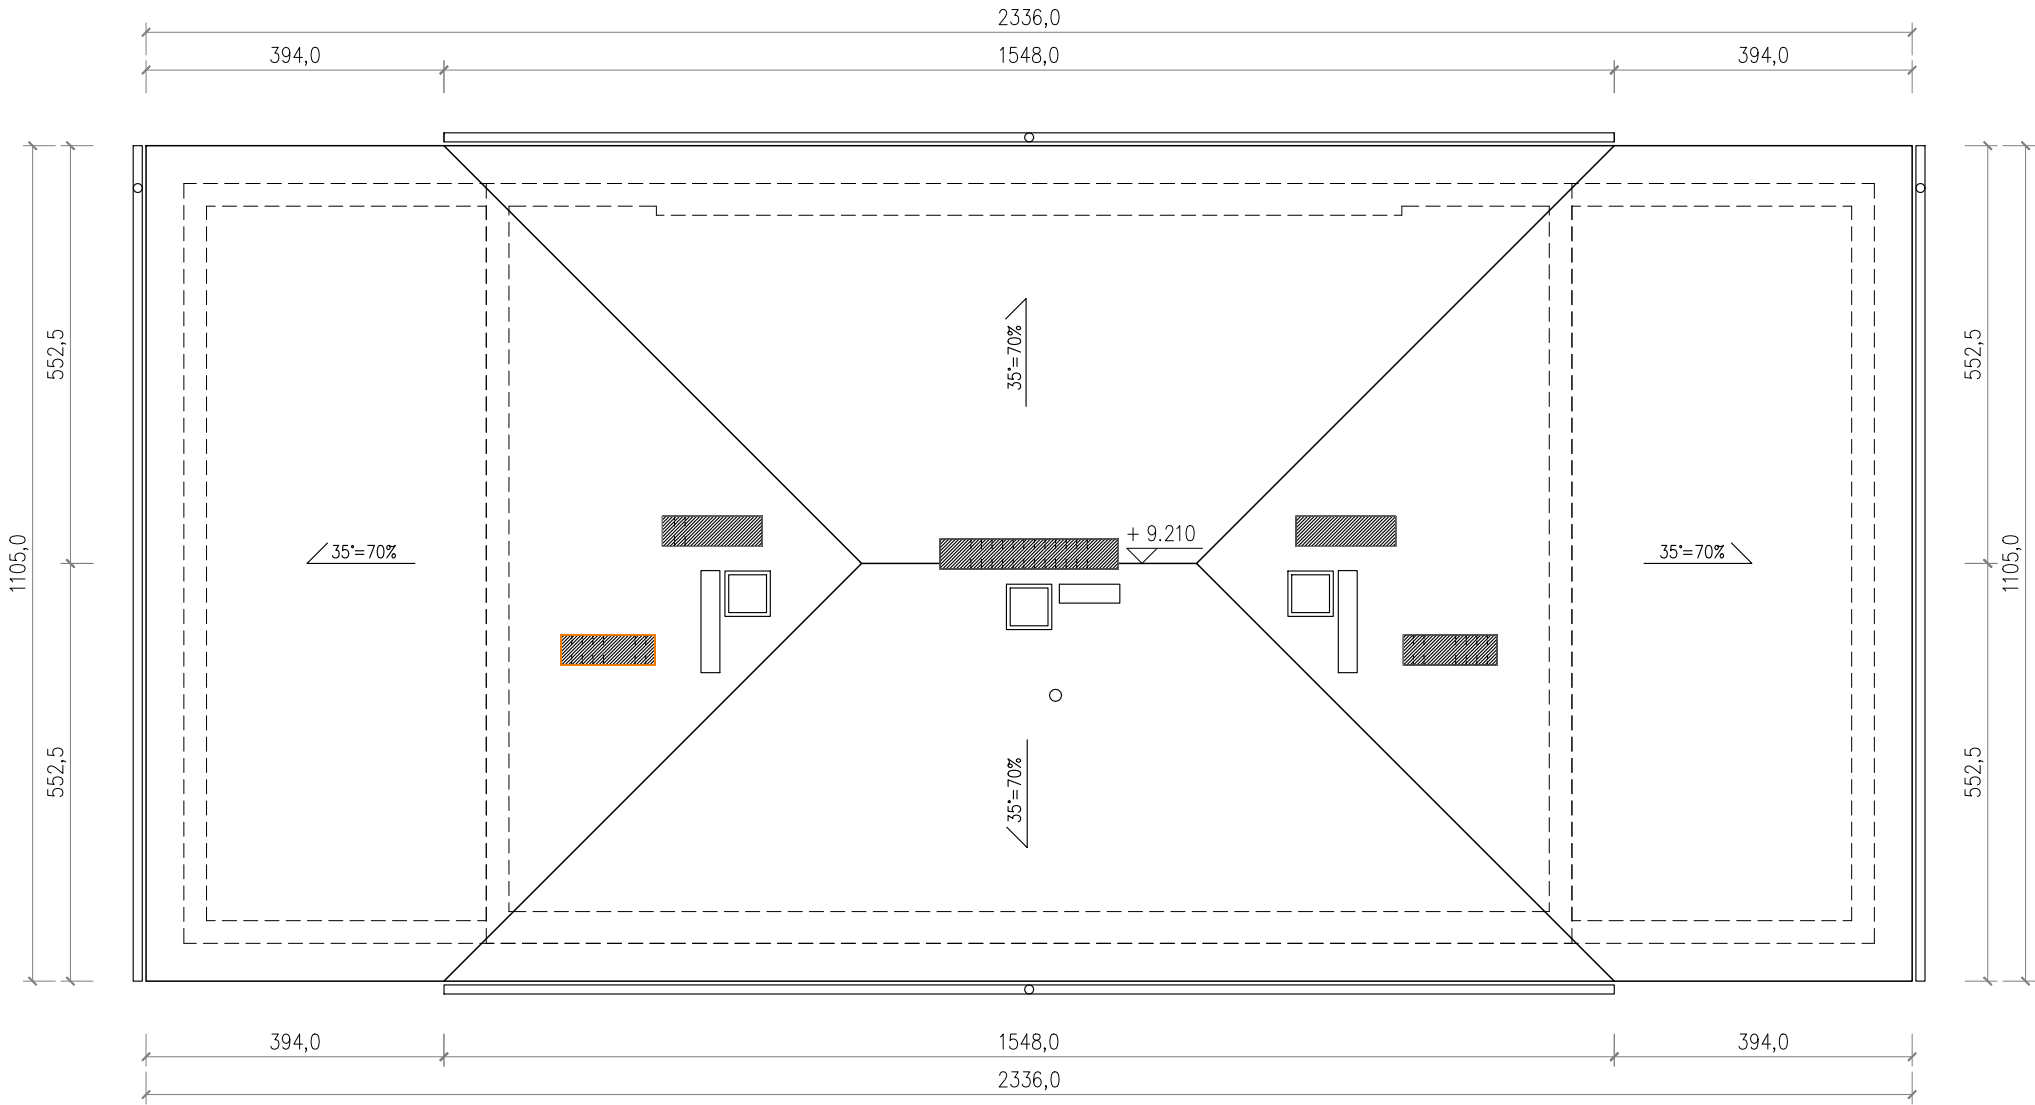


Uwaga!
- Wymiary podano w [cm].
- Pomiary budynku wykonano w zakresie niezbędnym do projektu zmiany konstrukcji dachu.


 Elementy nieinwentaryzowane.

		44-200 Rybnik, ul. Jankowicka 23/25 tel. 32/ 755-94-72, fax. 32/ 423-86-60 www.energosystemrybnik.pl, biuro@energosystemrybnik.pl		
TYTUŁ RYSUNKU:		Rzut połaci dachu - inwentaryzacja		
TYTUŁ OPRACOWANIA:		Projekt zmiany konstrukcji dachu		
NAZWA I ADRES OBIEKTU:		Budynek mieszkalny wielorodzinny przy ul. Stanisława Poniatowskiego 10 w Knurowie		
INWESTOR:		Wspólnota Mieszkaniowa przy ul. Stanisława Poniatowskiego 10 w Knurowie		
FUNKCJA	IMIĘ I NAZWISKO	NR UPR.	PODPIS	DATA: 01.2026
OPRACOWANIE	mgr inż. Aneta Müller	SLK/8555/PWBKb/19		SKALA: 1:100
				NR RYS.: 12

PRZEKRÓJ A-A - INWENTARYZACJA

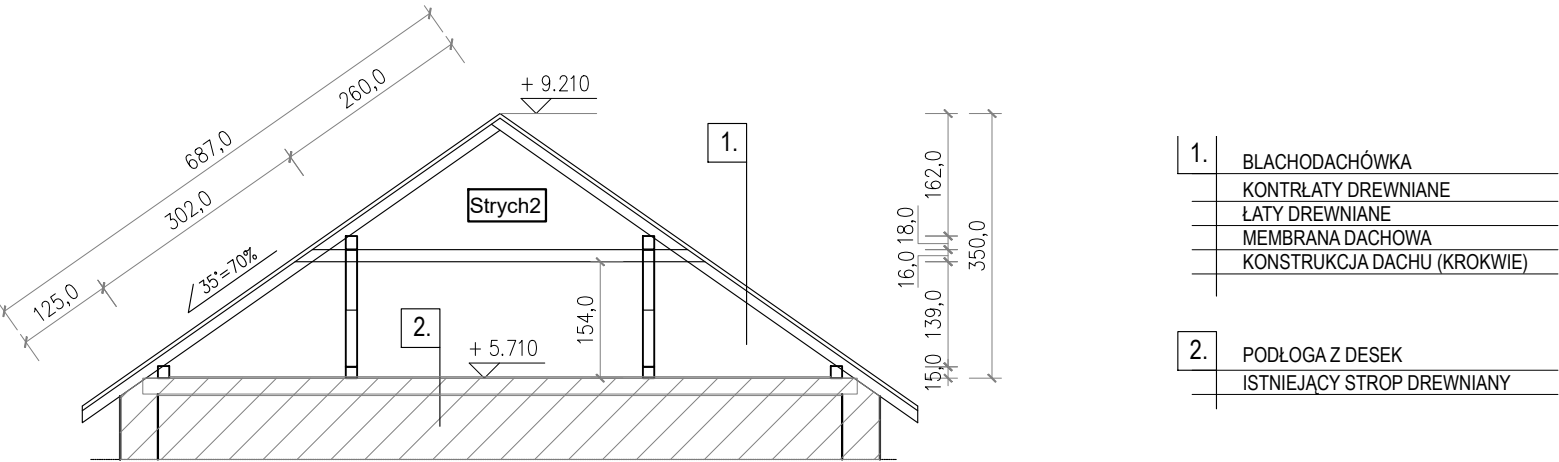

PRZEKRÓJ B-B - INWENTARYZACJA

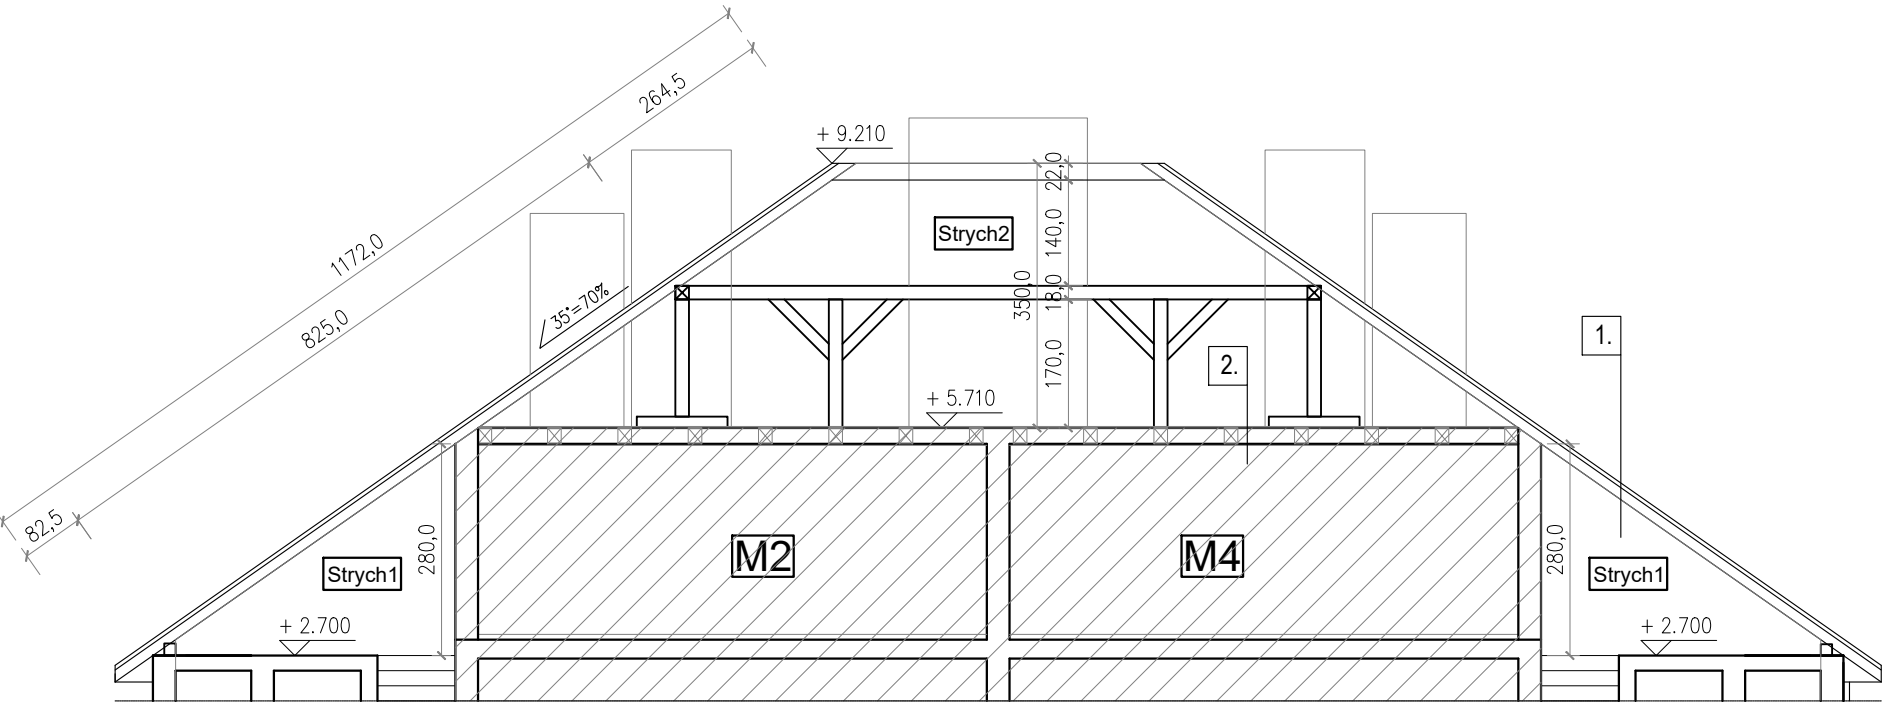

Uwaga!
- Wymiary podano w [cm].
- Pomiary budynku wykonano w zakresie niezbędnym do projektu zmiany konstrukcji dachu.

Elementy nieinwentaryzowane.

		44-200 Rybnik, ul. Jankowicka 23/25 tel. 32/ 755-94-72, fax. 32/ 423-86-60 www.energosystemrybnik.pl, biuro@energosystemrybnik.pl		
TYTUŁ RYSUNKU:		Przekrój A-A, B-B - inwentaryzacja		
TYTUŁ OPRACOWANIA:		Projekt zmiany konstrukcji dachu		
NAZWA I ADRES OBIEKTU:		Budynek mieszkalny wielorodzinny przy ul. Stanisława Poniatowskiego 10 w Knurowie		
INWESTOR:		Wspólnota Mieszkaniowa przy ul. Stanisława Poniatowskiego 10 w Knurowie		
FUNKCJA	IMIĘ I NAZWISKO	NR UPR.	PODPIS	DATA: 01.2026
OPRACOWANIE	mgr inż. Aneta Müller	SLK/8555/PWBkb/19		SKALA: 1:100
				NR RYS.: 13