WIDOK Z GÓRY
1:20

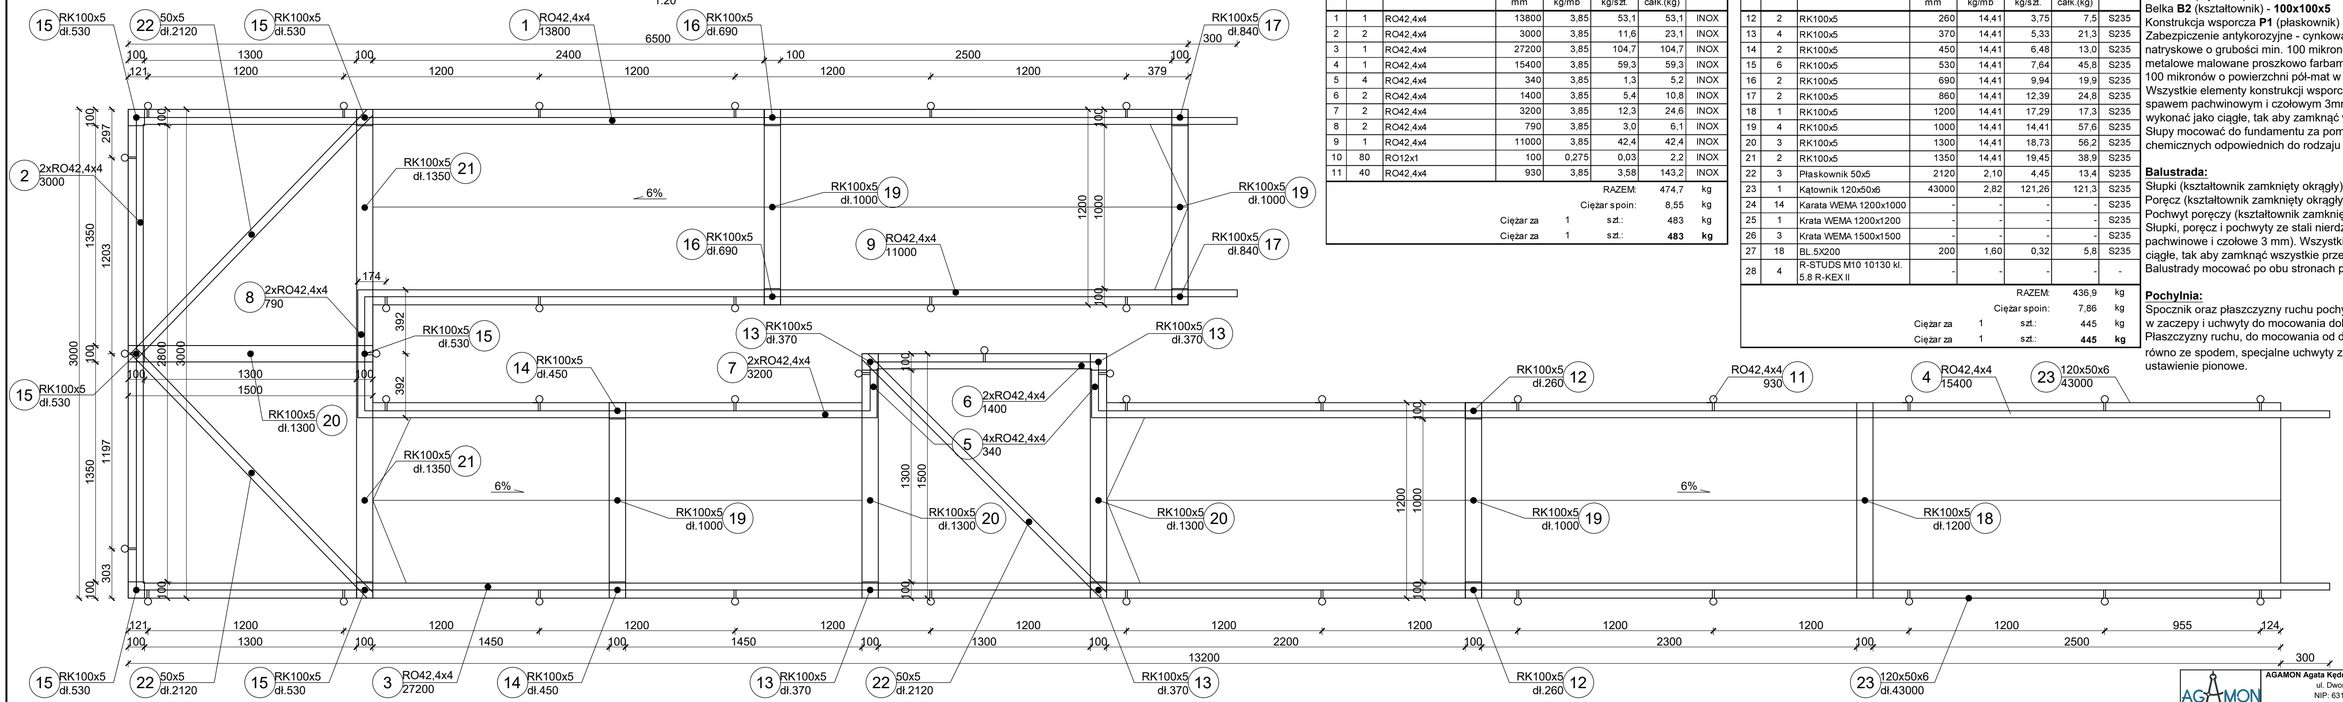

ZESTAWIENIE STALI						1	szt.
Lp.	Ilość	Przedmiot	Długość mm	Ciężar kg/mb	Ciężar kg/szt.	Ciężar całk.(kg)	Materiał
1	1	RO42,4x4	13800	3,85	53,1	53,1	INOX
2	2	RO42,4x4	3000	3,85	11,6	23,1	INOX
3	1	RO42,4x4	27200	3,85	104,7	104,7	INOX
4	1	RO42,4x4	15400	3,85	59,3	59,3	INOX
5	4	RO42,4x4	340	3,85	1,3	5,2	INOX
6	2	RO42,4x4	1400	3,85	5,4	10,8	INOX
7	2	RO42,4x4	3200	3,85	12,3	24,6	INOX
8	2	RO42,4x4	790	3,85	3,0	6,1	INOX
9	1	RO42,4x4	11000	3,85	42,4	42,4	INOX
10	80	RO12x1	100	0,275	0,03	2,2	INOX
11	40	RO42,4x4	930	3,85	3,58	143,2	INOX
					RAZEM:	474,7	kg
					Ciężar spoin:	8,55	kg
			Ciężar za	1	szt.:	483	kg
			Ciężar za	1	szt.:	**483**	**kg**

ZESTAWIENIE STALI						1	szt.
Lp.	Ilość	Przedmiot	Długość mm	Ciężar kg/mb	Ciężar kg/szt.	Ciężar całk.(kg)	Materiał
12	2	RK100x5	260	14,41	3,75	7,5	S235
13	4	RK100x5	370	14,41	5,33	21,3	S235
14	2	RK100x5	450	14,41	6,48	13,0	S235
15	6	RK100x5	530	14,41	7,64	45,8	S235
16	2	RK100x5	690	14,41	9,94	19,9	S235
17	2	RK100x5	860	14,41	12,39	24,8	S235
18	1	RK100x5	1200	14,41	17,29	17,3	S235
19	4	RK100x5	1000	14,41	14,41	57,6	S235
20	3	RK100x5	1300	14,41	18,73	56,2	S235
21	2	RK100x5	1350	14,41	19,45	38,9	S235
22	3	Płaskownik 50x5	2120	2,10	4,45	13,4	S235
23	1	Kątownik 120x50x6	43000	2,82	121,26	121,3	S235
24	14	Karata WEMA 1200x1000	-	-	-	-	S235
25	1	Krata WEMA 1200x1200	-	-	-	-	S235
26	3	Krata WEMA 1500x1500	-	-	-	-	S235
27	18	BL 5X200	200	1,60	0,32	5,8	S235
28	4	R-STUDS M10 10130 kl. 5.8 R-KEX II	-	-	-	-	-
					RAZEM:	436,9	kg
					Ciężar spoin:	7,86	kg
			Ciężar za	1	szt.:	445	kg
			Ciężar za	1	szt.:	**445**	**kg**

Konstrukcja pochylni:
Słup **S1** (kształtownik) - **100x100x5**
Belka **B1** (kątownik) - **120x50x6**
Belka **B2** (kształtownik) - **100x100x5**
Konstrukcja wsporcza **P1** (płaskownik) - **50x5**
Zabezpieczenie antykorozyjne - cynkowanie ogniowe oraz malowanie natryskowe o grubości min. 100 mikronów. Wszystkie elementy metalowe malowane proszkowo farbami poliestrowymi o grubości min. 100 mikronów o powierzchni pół-mat w kolorze RAL 7040. Wszystkie elementy konstrukcji wsporczej dla pochylni spawane spawem pachwinowym i czołowym 3mm. Wszystkie spoiny należy wykonać jako ciągłe, tak aby zamknąć wszystkie przestrzenie rurowe. Słupy mocować do fundamentu za pomocą wklejanych kotew chemicznych odpowiednich do rodzaju podłoża.

Balustrada:
Słupki (kształtownik zamknięty okrągły) - **Ø42,4x4mm**
Poręcz (kształtownik zamknięty okrągły) - **Ø42,4x4mm**
Pochwyt poręczy (kształtownik zamknięty okrągły) - **Ø12x1**
Słupki, poręcz i pochwyty ze stali nierdzewnej spawane (spoiny pachwinowe i czołowe 3 mm). Wszystkie spoiny należy wykonać jako ciągłe, tak aby zamknąć wszystkie przestrzenie rurowe. Balustrady mocować po obu stronach pochylni.

Pochylnia:
Spocznik oraz płaszczyzny ruchu pochylni z krat WEMA przygotować w zaczepy i uchwyty do mocowania dolnego.
Płaszczyzny ruchu, do mocowania od dołu, posiadają w narożach, równo ze spodem, specjalne uchwyty z otworami na śruby. Śruby mają ustawienie pionowe.

BL200x200x5
1:10

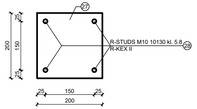

AGAMON biuro projektowe
AGAMON Agata Kędra-Muca, Monika Leszczyńska-Profaska s.c.
ul. Dworcowa 10A/316, 44-190 Knurów
NIP: 6312696196 REGON: 388321686
www.agamon.net.pl tel. 735 785 701 biuro@agamon.net.pl

TYTUŁ PROJEKTU:
PRZEBUDOWA TARASU PRZED WEJŚCIEM DO BUDYNKU WSPÓLNOTY MIESZKANIOWEJ NIERUCHOMOŚCI PRZY UL. ALEKSANDRA PUSZKINA 8 W KNUROWIE

ADRES INWESTYCJI:	DATA:	SKALA:	NR RYSUNKU:
Budynek mieszkalny wielorodzinny Ul. Aleksandra Puszkina 8 44-194 Knurów	MARZEC 2026	1:10;1:20	1

NR PROJEKTU:	FAZA:	BRANŻA:
001-2026	PROJEKT TECHNICZNY	ARCH.-BUD.

TYTUŁ RYSUNKU:
POCHYLNIA DLA NIEPEŁNOSPRAWNYCH - WIDOK Z GÓRY

PROJEKTOWAŁA:	mgr inż. Agata Kędra-Muca SLK/8519/PWBKb/19	PODPIS:
OPRACOWAŁA:	mgr inż. Kamila Bartos	PODPIS:

PROJEKT CHRONIONY: JEST PRAWNIE AUTORSKIM NA WSZYSTKICH POLACH EKSPLOATACJI POWIELANIE BEZ PISEMNEJ ZGODY AUTORA ZABRONIONE