


PRZEKRÓJ B-B
1:20

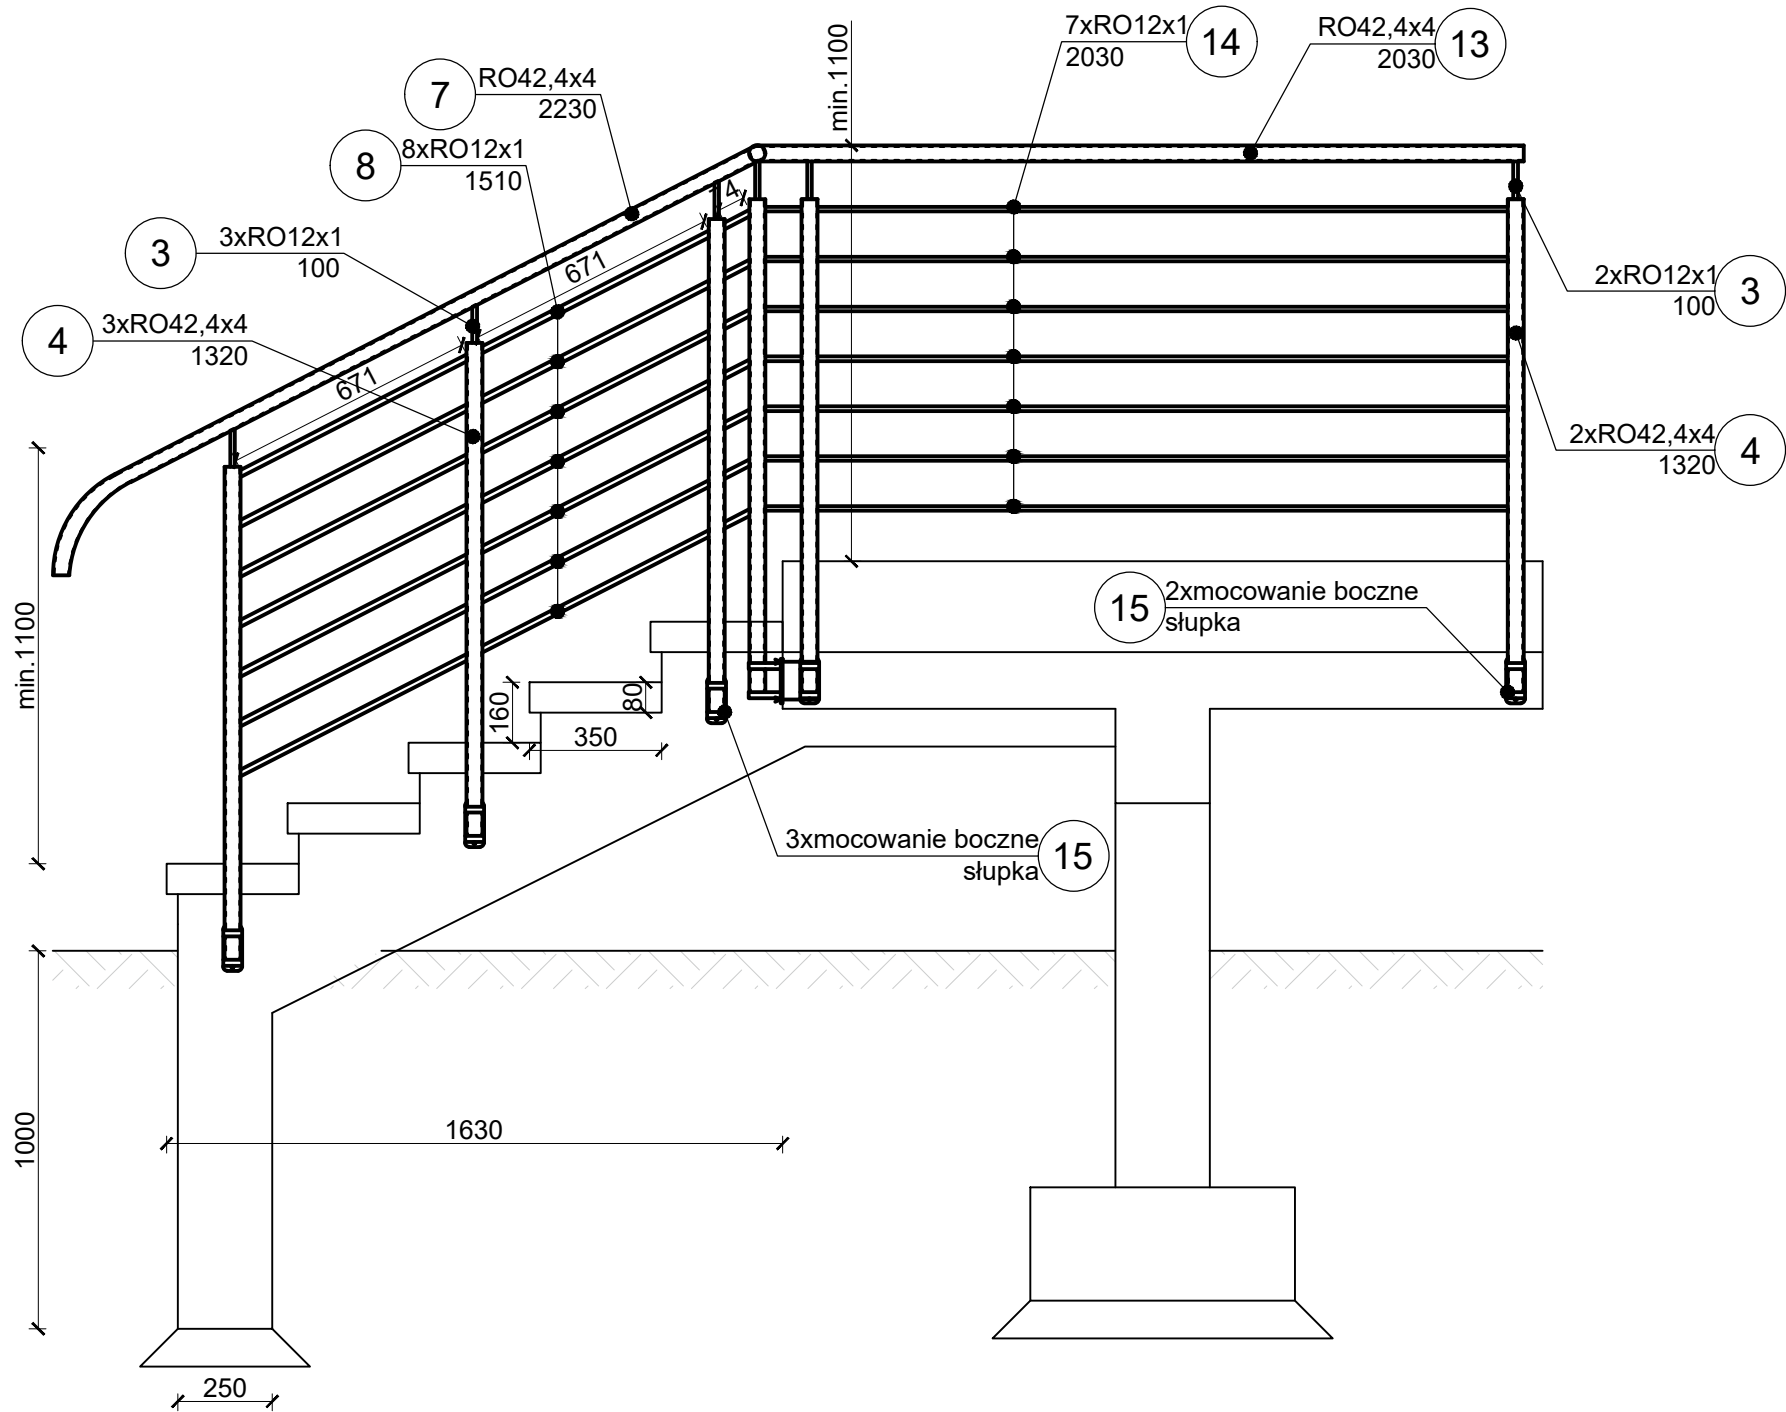

 biuro projektowe		AGAMON Agata Kędra-Muca, Monika Leszczyńska-Profaska s.c. ul. Dworcowa 10A/316, 44-190 Knurów NIP: 6312696196 REGON: 388321686 www.agamon.net.pl tel. 735 785 701 biuro@agamon.net.pl			
TYTUŁ PROJEKTU: PRZEBUDOWA TARASU PRZED WEJŚCIEM DO BUDYNKU WSPÓLNOTY MIESZKANIOWEJ NIERUCHOMOŚCI PRZY UL. ALEKSANDRA PUŠZKINA 8 W KNUROWIE					
ADRES INWESTYCJI: Budynek mieszkalny wielorodzinny Ul. Aleksandra Pušzkiŋa 8 44-194 Knurów			DATA: MARZEC 2026	SKALA: 1:20	NR RYSUNKU: 6
NR PROJEKTU: 001-2026		FAZA: PROJEKT TECHNICZNY		BRANŻA: ARCH.-BUD.	
TYTUŁ RYSUNKU: BALUSTRADA TARASU I SCHODÓW ZEWNĘTRZNYCH - PRZEKRÓJ B-B					
PROJEKTOWAŁA: mgr inŝ. Agata Kędra-Muca SLK/8519/PWBKb/19				PODPIS:	
OPRACOWAŁA: mgr inŝ. Kamila Bartos				PODPIS:	
PROJEKT CHRONIONY JEST PRAWAMI AUTORSKIMI NA WSZYSTKICH POLACH EKSPLOATACJI POWIELANIE BEZ PISEMNEJ ZGODY AUTORA ZABRONIONE					