
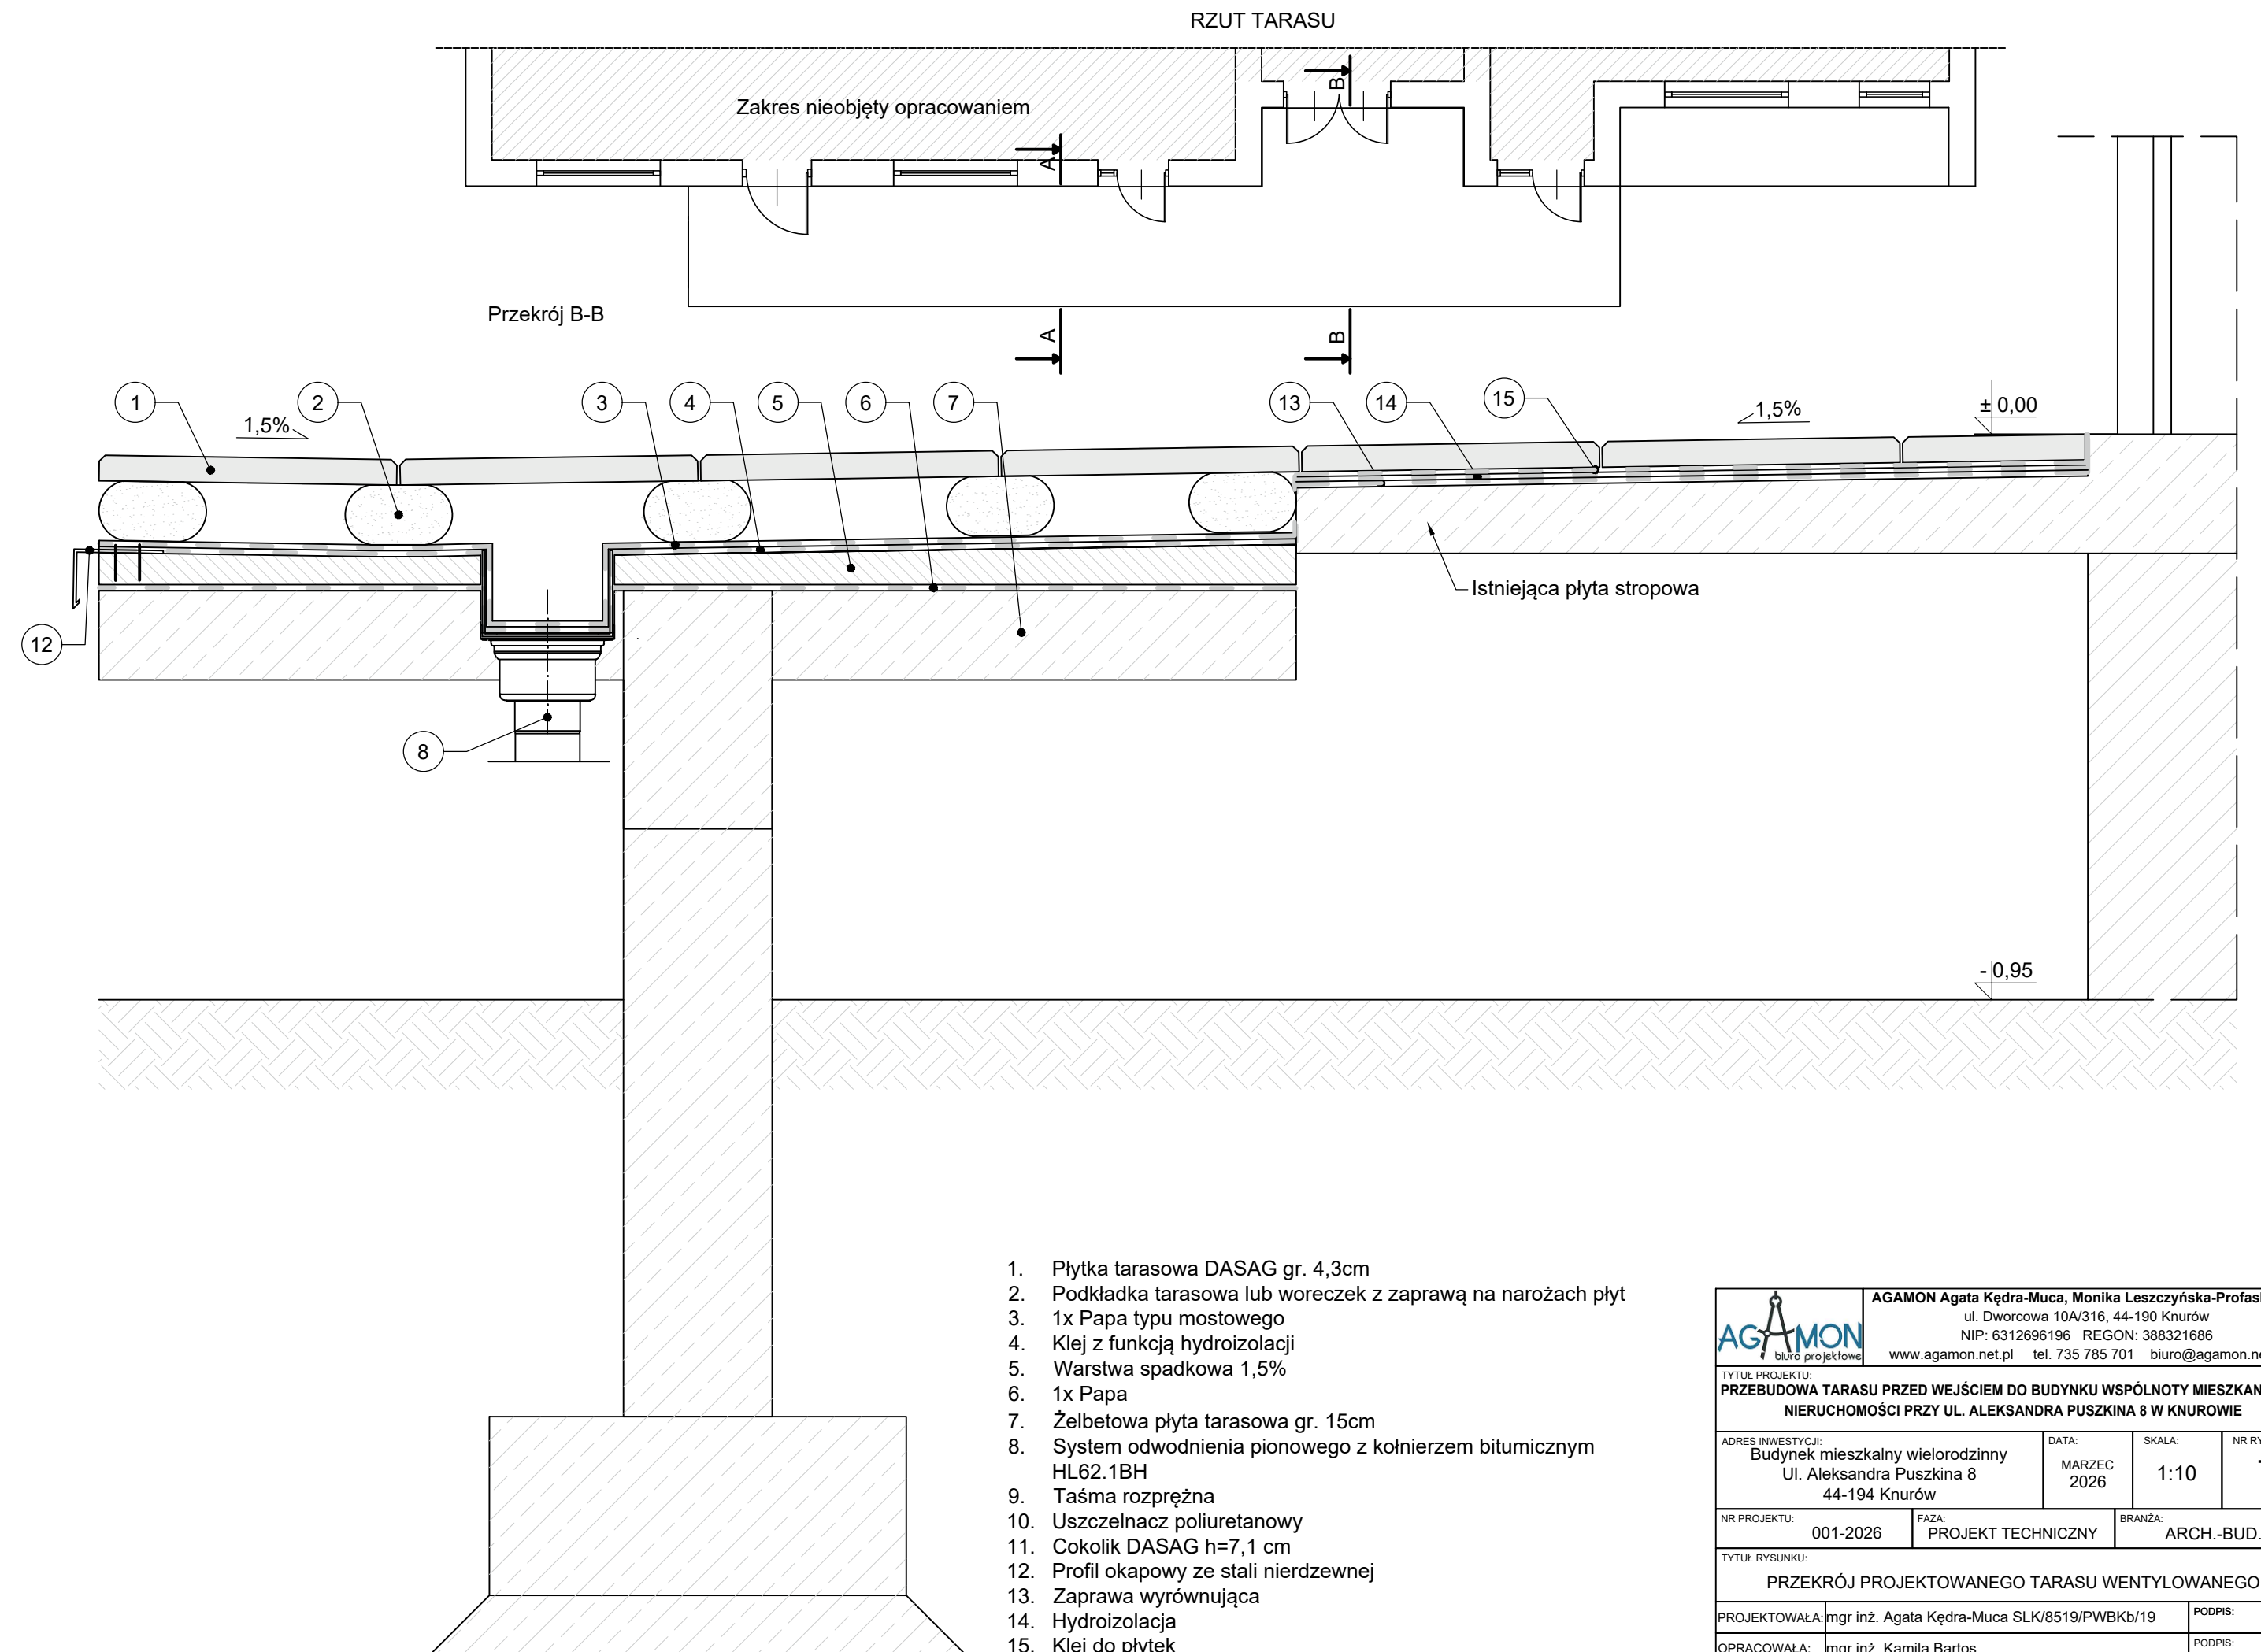


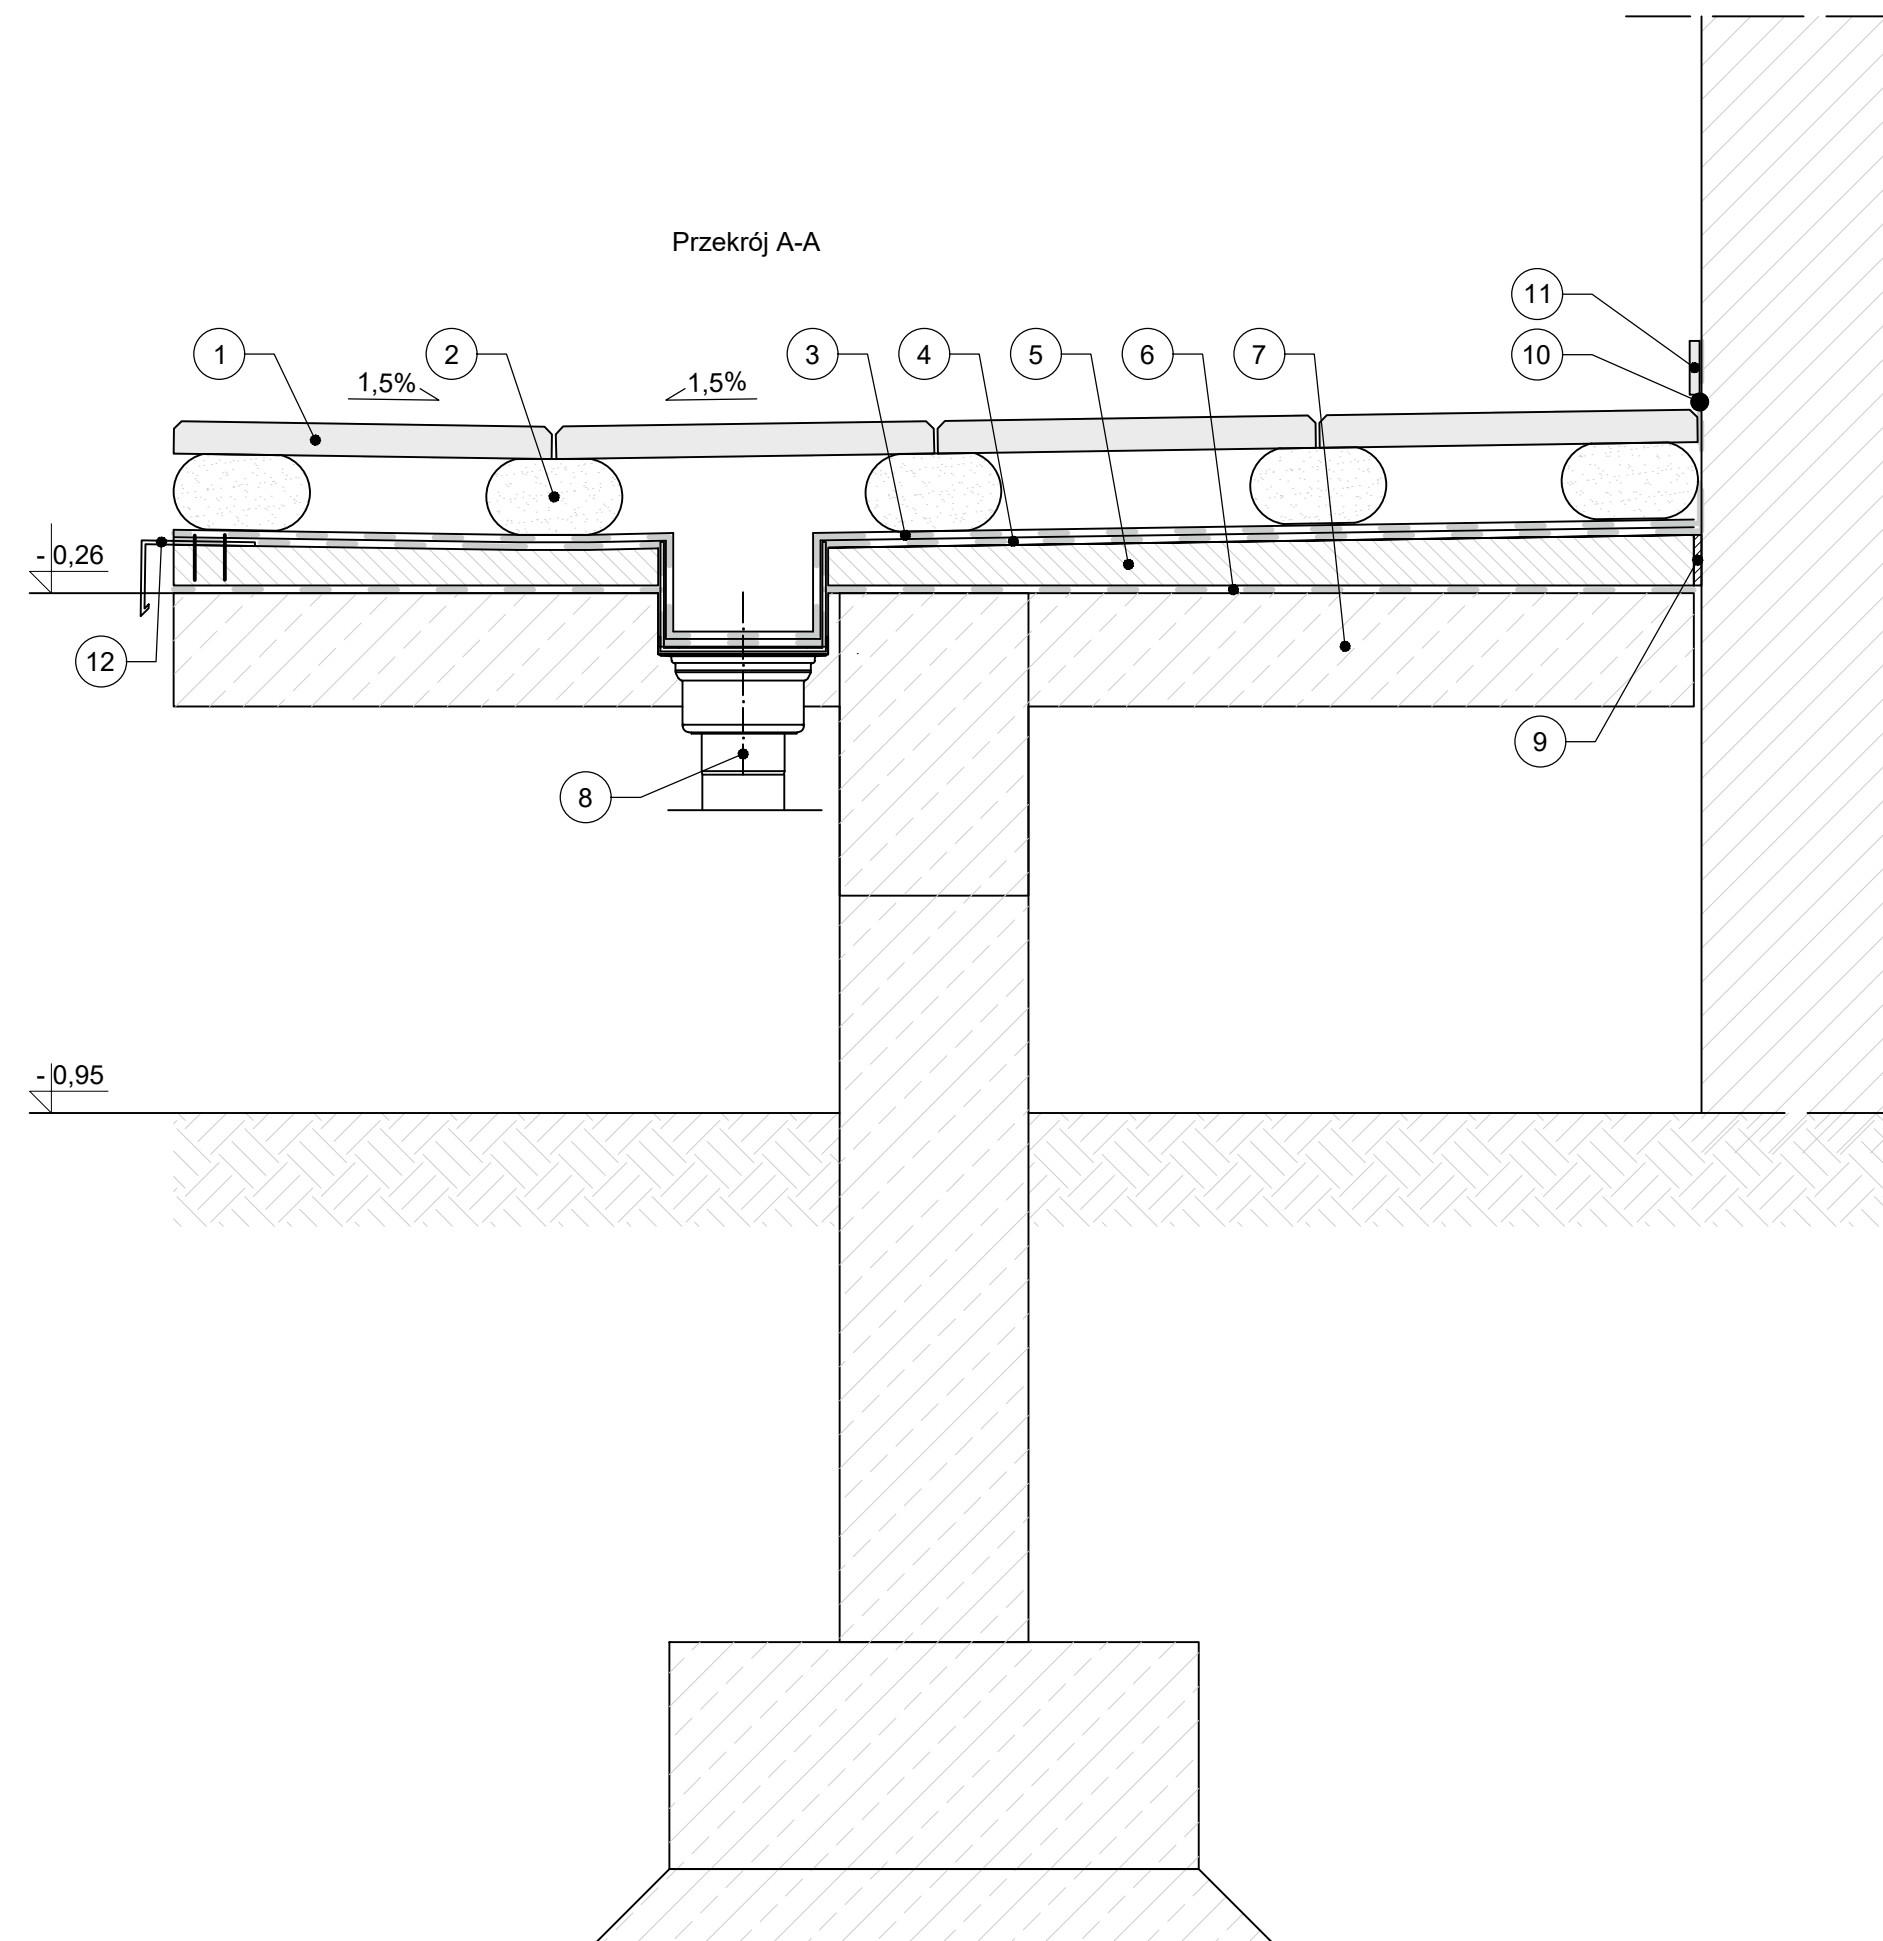

1. Płytki tarasowa DASAG gr. 4,3cm
2. Podkładka tarasowa lub woreczek z zaprawą na narożach płyty
3. 1x Papa typu mostowego
4. Klej z funkcją hydroizolacji
5. Warstwa spadkowa 1,5%
6. 1x Papa
7. Żelbetowa płyta tarasowa gr. 15cm
8. System odwodnienia pionowego z kołnierzem bitumicznym HL62.1BH
9. Taśma rozprężna
10. Uszczelnacz poliuretanowy
11. Cokolik DASAG h=7,1 cm
12. Profil okapowy ze stali nierdzewnej
13. Zaprawa wyrównująca
14. Hydroizolacja
15. Klej do płytek

 biuro projektowe	AGAMON Agata Kędra-Muca, Monika Leszczyńska-Profska s.c. ul. Dworcowa 10A/316, 44-190 Knurów NIP: 6312696196 REGON: 398321686 www.agamon.net.pl tel. 735 785 701 biuro@agamon.net.pl		
	TYTUŁ PROJEKTU: PRZEBUDOWA TARASU PRZED WEJŚCIEM DO BUDYNKU WSPÓLNOTY MIESZKANOWEJ NIERUCHOMOŚCI PRZY UL. ALEKSANDRA PUSZKINA 8 W KNUROWIE		
ADRES INWESTYCJI: Budynek mieszkalny wielorodzinny Ul. Aleksandra Puszkina 8 44-194 Knurów	DATA: MARZEC 2026	SKALA: 1:10	NR RYSUNKU: 7
NR PROJEKTU: 001-2026	FAZA: PROJEKT TECHNICZNY	BRANŻA: ARCH.-BUD.	
TYTUŁ RYSUNKU: PRZEKRÓJ PROJEKTOWANEGO TARASU WENTYLOWANEGO			
PROJEKTOWAŁA: mgr inż. Agata Kędra-Muca SLK/8519/PWBKb/19	PODPIS:		
OPRACOWAŁA: mgr inż. Kamila Bartos	PODPIS:		
PROJEKT CHRONIONY. JEST PRAWAMI AUTORSKIMI NA WSZYSTKICH POŁACH EKSPLOATACJI POWIENIE BEZ PISEMNEJ ZGODY AUTORA ZABRONIONE			