




ELEWACJA
PÓŁNOCNO-ZACHODNIA

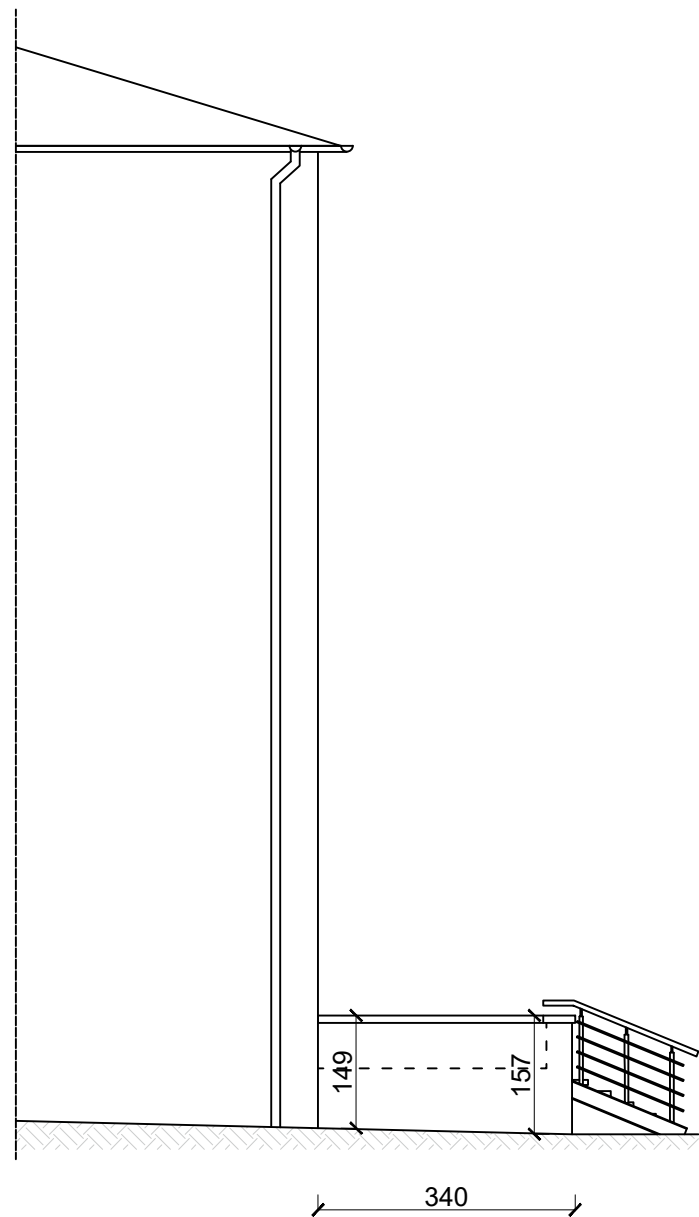

ELEWACJA
POŁUDNIOWO-ZACHODNIA



ELEWACJA
POŁUDNIOWO-WSCHODNIA

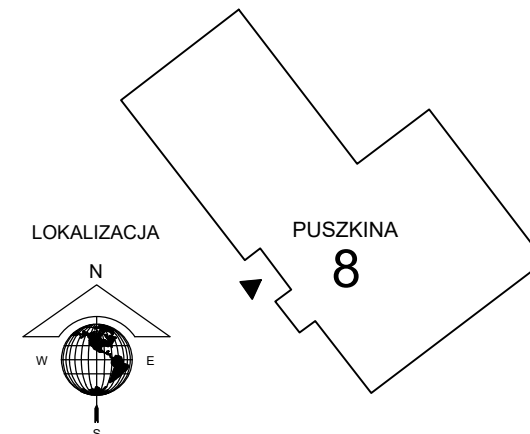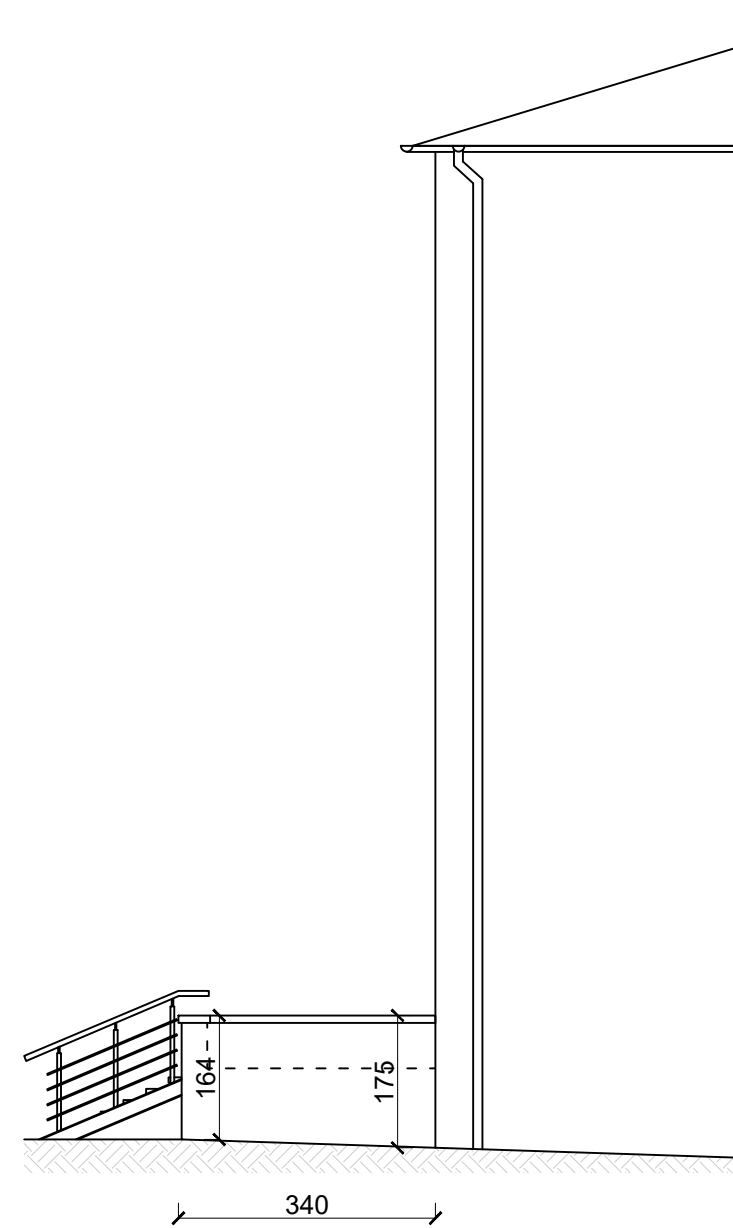

		AGAMON Agata Kędra-Muca, Monika Leszczyńska-Profaska s.c. ul. Dworcowa 10A/316, 44-190 Knurów NIP: 6312696196 REGON: 388321686 www.agamon.net.pl tel. 735 785 701 biuro@agamon.net.pl	
TYTUŁ PROJEKTU: PRZEBUDOWA TARASU PRZED WEJŚCIEM DO BUDYNKU WSPÓLNOTY MIESZKANIOWEJ NIERUCHOMOŚCI PRZY UL. ALEKSANDRA PUSZKINA 8 W KNUROWIE			
ADRES INWESTYCJI: Budynek mieszkalny wielorodzinny Ul. Aleksandra Puszkina 8 44-194 Knurów		DATA: MARZEC 2026	SKALA: 1:100
			1
NR PROJEKTU: 001-2026	FAZA: PROJEKT ARCH.-BUD.	BRANŻA: ARCH.-BUD.	
TYTUŁ RYSUNKU: STAN ISTNIEJĄCY TARASU - ELEWACJA PÓŁNOCNO-ZACHODNIA, POŁUDNIOWO-ZACHODNIA I POŁUDNIOWO-WSCHODNIA			
PROJEKTOWAŁA: mgr inż. Agata Kędra-Muca SLK/8519/PWBKb/19			PODPIS:
OPRACOWAŁA: mgr inż. Kamila Bartos			PODPIS:
PROJEKT CHRONIONY JEST PRAWAMI AUTORSKIMI NA WSZYSTKICH POLACH EKSPLOATACJI POWIELANIE BEZ PISEMNEJ ZGODY AUTORA ZABRONIONE			