
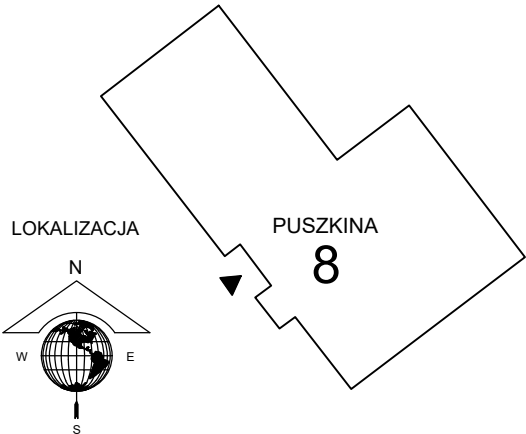


RZUT TARASU

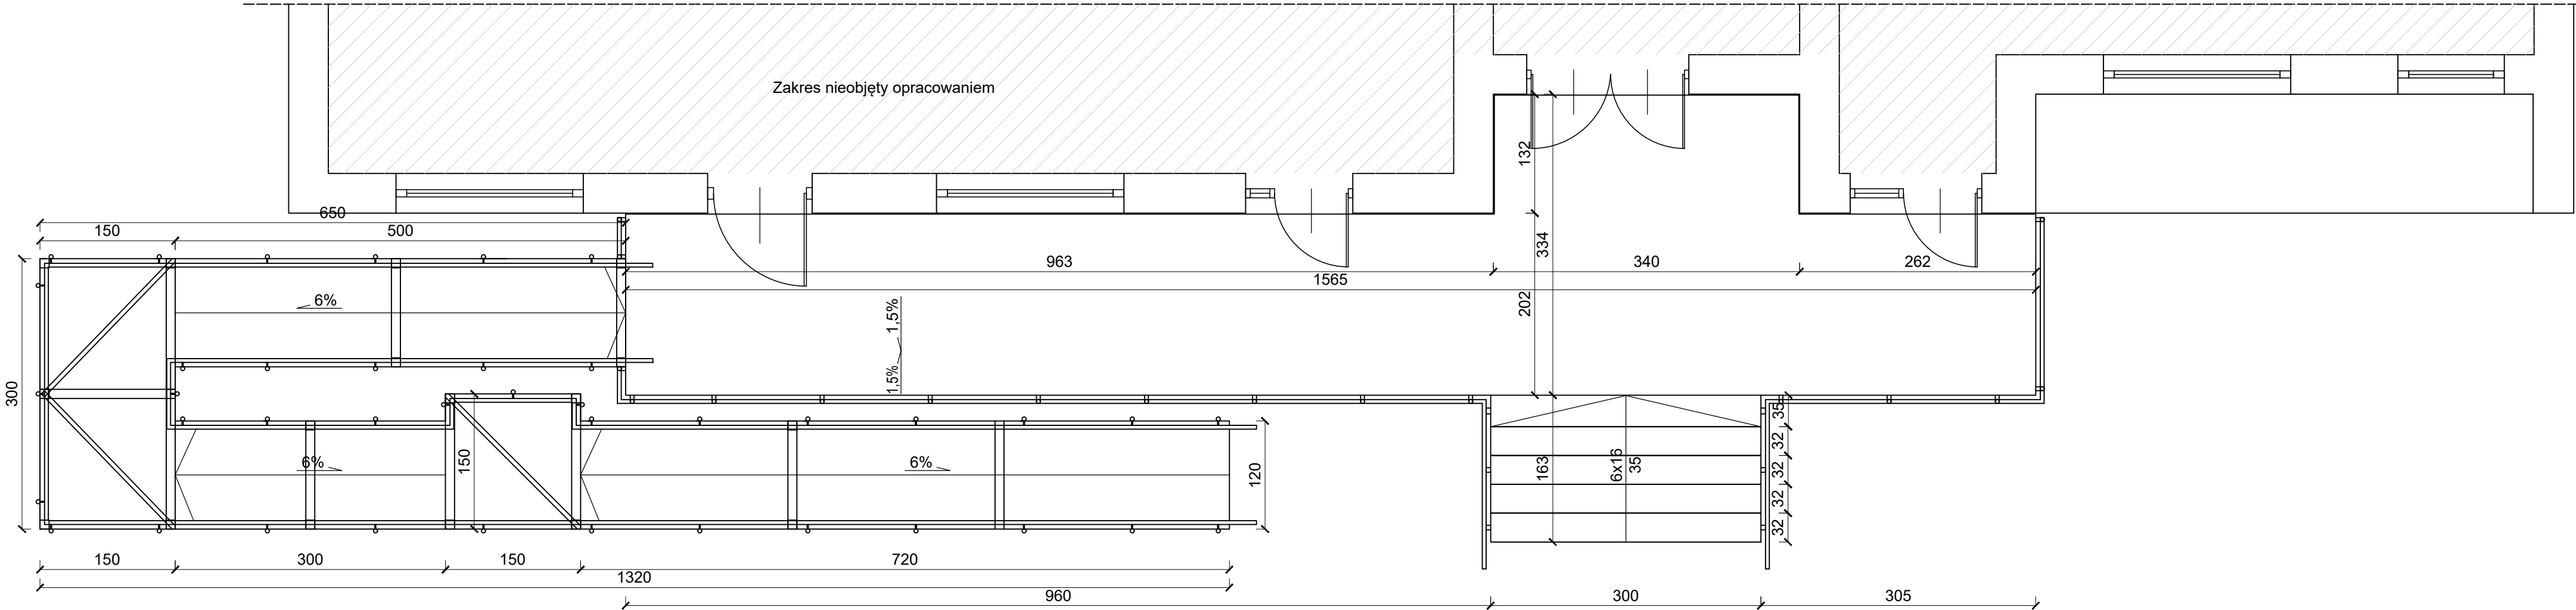

		AGAMON Agata Kędra-Muca, Monika Łoszczyńska-Profaska s.c. ul. Dworcowa 10A/316, 44-190 Knurów NIP: 6312696196 REGON: 388321686 www.agamon.net.pl tel. 735 785 701 biuro@agamon.net.pl		
TYTUŁ PROJEKTU: PRZEBUDOWA TARASU PRZED WEJŚCIEM DO BUDYNKU WSPÓLNOTY MIESZKANIOWEJ NIERUCHOMOŚCI PRZY UL. ALEKSANDRA PUSZKINA 8 W KNUROWIE				
ADRES INWESTYCJI: Budynek mieszkalny wielorodzinny Ul. Aleksandra Puszkina 8 44-194 Knurów		DATA: MARZEC 2026	SKALA: 1:50	NR RYSUNKU: 4
NR PROJEKTU: 001-2026	FAZA: PROJEKT ARCH.-BUD.	BRANŻA: ARCH.-BUD.		
TYTUŁ RYSUNKU: STAN PROJEKTOWANY TARASU - WIDOK Z GÓRY				
PROJEKTOWAŁA: mgr inż. Agata Kędra-Muca SLK/8519/PWBKb/19		PODPIS:		
OPRACOWAŁA: mgr inż. Kamila Bartos		PODPIS:		
PROJEKT CHRONIONY. JEST PRAWAMI AUTORSKIMI NA WSZYSTKICH POLACH EKSPLOATACJI POWIELANE BEZ PISEMNEJ ZGODY AUTORA ZABRONIONE				