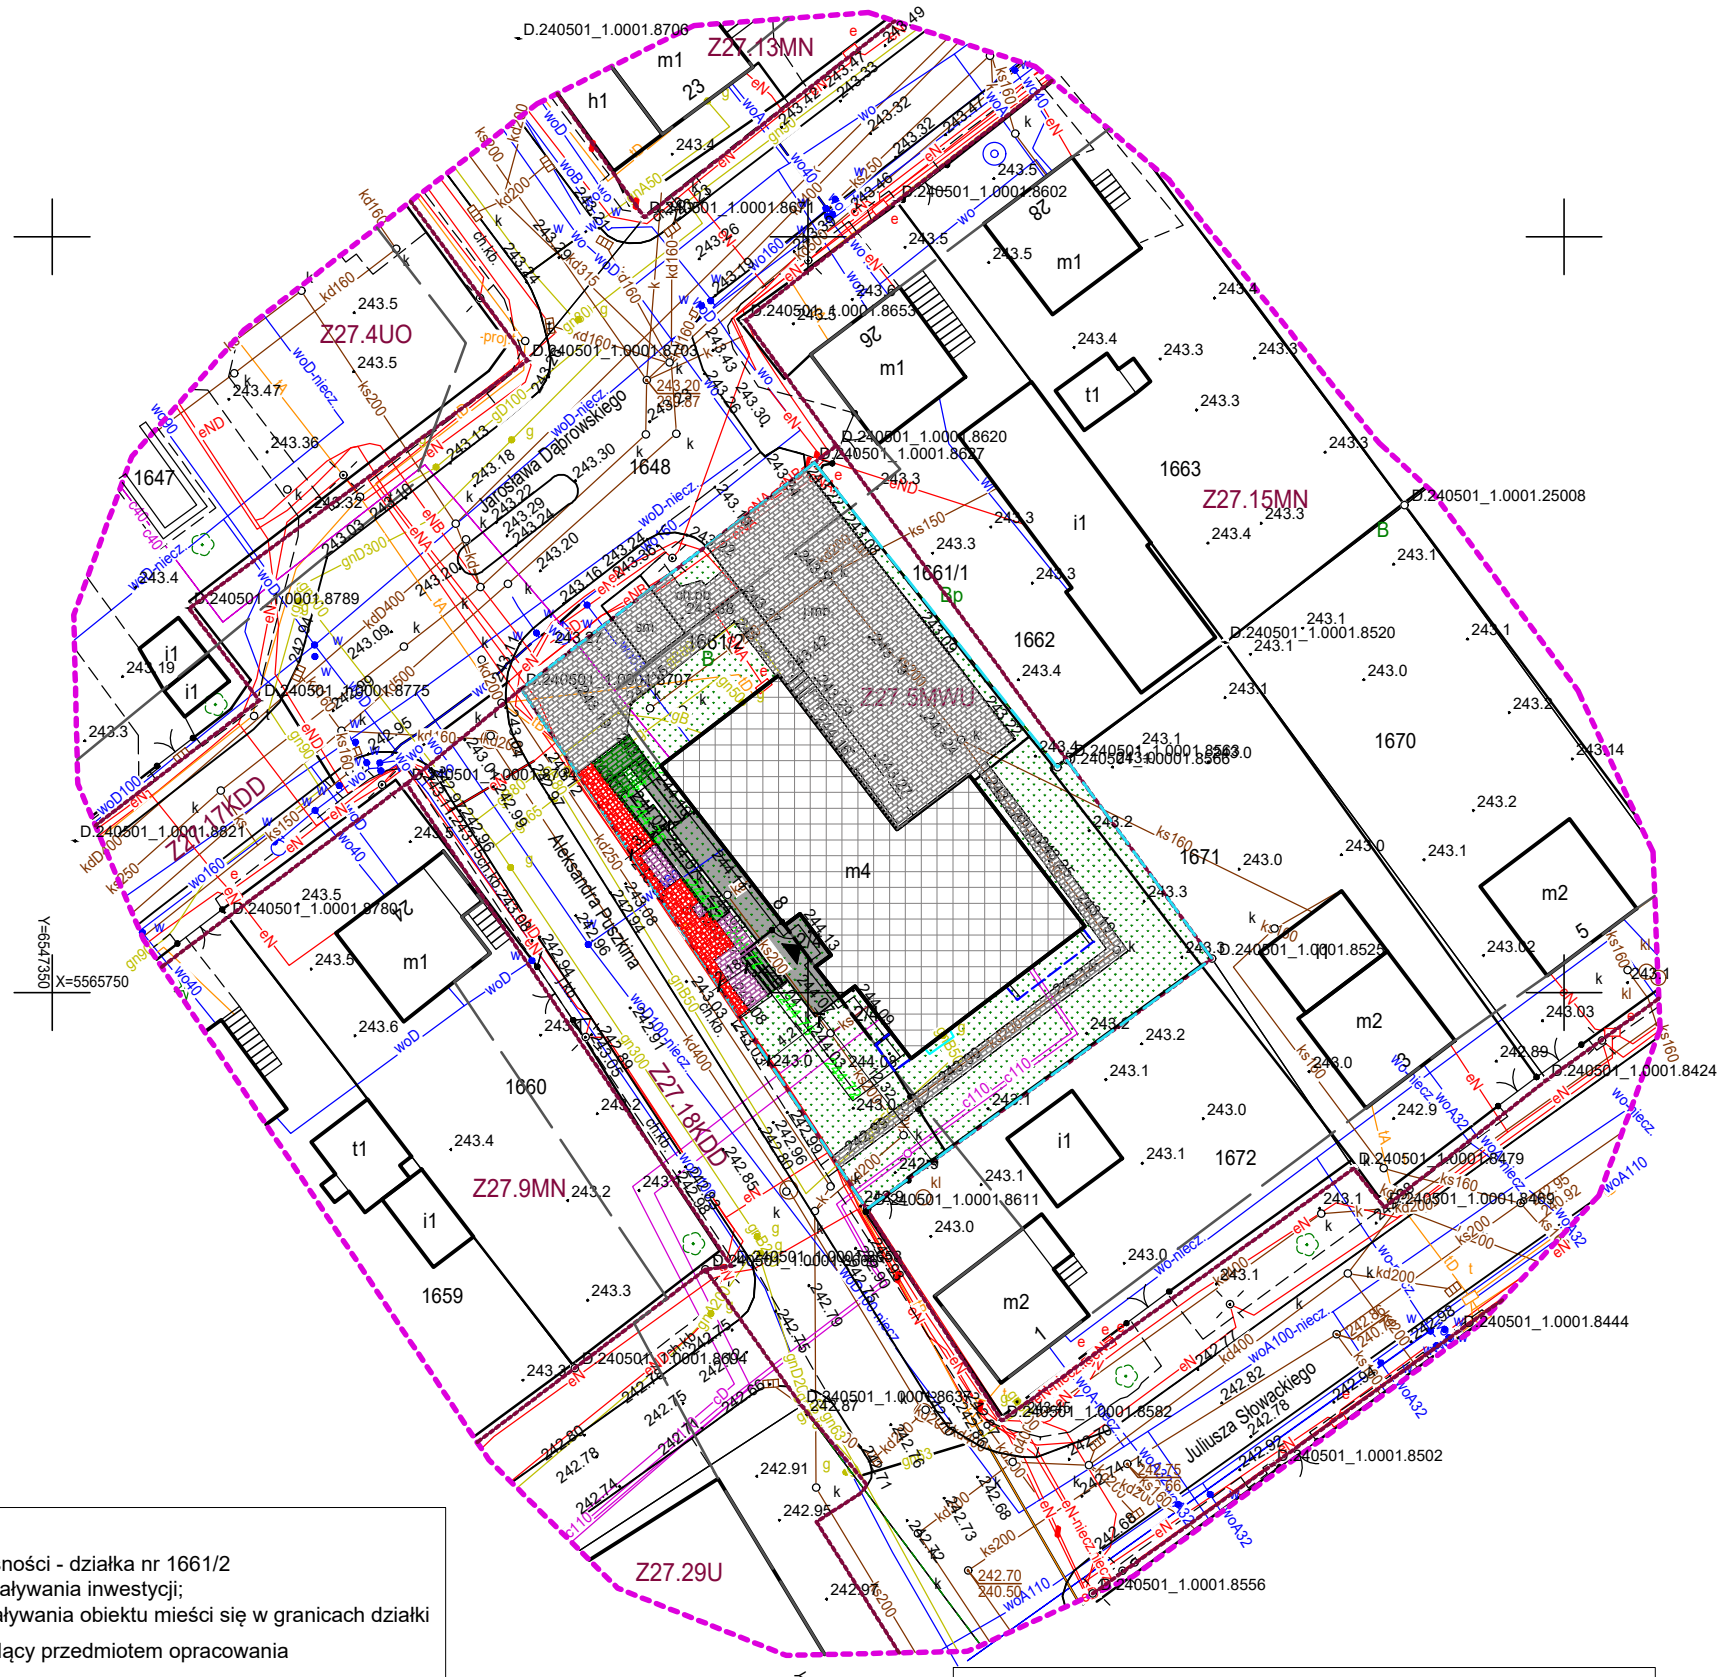

LEGENDA:

- Granica własności - działka nr 1661/2 obszar oddziaływania inwestycji; Obszar odziaływania obiektu mieści się w granicach działki
- Budynek będący przedmiotem opracowania
- Wejście do budynku
- Projektowany taras wraz ze schodami zewnętrznymi oraz pochylnią dla niepełnosprawnych
- Istniejący teren utwardzony - betonowa kostka brukowa / asfalt
- Istniejący teren utwardzony z betonowej kostki brukowej przeznaczony do rozbiórki
- Istniejący teren utwardzony z betonowej kostki brukowej przeznaczony do rozbiórki i ułożenia kostki brukowej na nowo
- Projektowany teren utwardzony z betonowej kostki brukowej
- Powierzchnia zieleni

BILANS TERENU:

– Powierzchnia działki	1 101,93 m²
– Powierzchnia zabudowy	312,45 m² (28,35%)
– Powierzchnia utwardzona	372,31 m² (33,79%)
– Powierzchnia biologicznie czynna całkowita	417,17 m² (37,86%)

WSKAŹNIKI POWIERZCHNIOWE:

– powierzchnia zabudowy	28,35%<50%
– powierzchnia biologicznie czynna	37,86%>15%
– intensywność zabudowy	0,15<1,13<3,0

LEGENDA

- Zakres opracowania
- Oznaczenie przeznaczenia terenów wg obowiązującego MPZP — Z27.5MWU
- Nieprzekraczalna linia zabudowy
- Obowiązująca linia zabudowy
- Obrys balkonu
- Świetlik
- Rzędna góry murku tarasu — 244.72

Data sporządzenia mapy: 28.01.2026r.

MAPA DO CELÓW PROJEKTOWYCH

SKALA1:500

Województwo: śląskie, Powiat: gliwicki, Jedn. ewid: 240501_1 Knurów, Obręb ewid.: 240501_1.0001 Knurów, Działka ewid.: 1661/2 Knurów, ul. Aleksandra Puszkina 8.

WGI.6640.1.80.2026

inż. Daniel Krzysztof Lender
Świadectwo GGK 23032

Kierownik prac

UKŁAD WSPÓŁRZĘDNYCH PŁASKICH :
PL-2000 strefa 6 (18°)

UKŁAD ODNIESIENIA :
PL-EVRF2007-NH

GRID
41-811 Zabrze, Gawrona 1c/2
NIP: 648259293,
REGON: 525797383
TEL:734769499,
BIURO@GRID-GEODEZJA.PL

Wersja elektroniczna mapy podpisana podpisem elektronicznym.
Na mapę wniesiono ustalenia Miejscowego Planu Zagospodarowania Przestrzennego.
Nie wyklucza się istnienia w terenie innych, niewykazanych na niniejszej mapie sieci oraz urządzeń podziemnych, które nie były zgłoszone do inwentaryzacji lub o których brak jest informacji w instytucjach branżowych.

Poświadczam, że niniejszy dokument został opracowany w wyniku prac geodezyjnych i kartograficznych, których rezultaty zwiera operat techniczny pozytywnie zweryfikowany. Jednocześnie informuję, że jestem świadomy odpowiedzialności karnej za złożenie fałszywego oświadczenia.

Identyfikator zgłoszenia prac geodezyjnych	WGI.6640.1.80.2026
Organ Służby Geodezyjnej i Kartograficznej który otrzymał zgłoszenie prac	Starosta Gliwcki
Wykonawca prac geodezyjnych	*GRID ANNA WICIK-LENDER 41-811 Zabrze, Gawrona 1c/2 NIP: 648259293, REGON: 525797383 TEL:734769499, BIURO@GRID-GEODEZJA.PL*
Imię i nazwisko oraz nr uprawnień zawodowych kierownika prac geodezyjnych	inż. Daniel Lender Świadectwo GGK 23032
Numer oraz data wystawienia protokołu	WGI.6640.1.80.2026_34543 04-02-2026r.

AGAMON Agata Kędra-Muca, Monika Leszczyńska-Profaska s.c.
ul. Dworcowa 10A/316, 44-190 Knurów
NIP: 6312696196 REGON: 388321686
www.agamon.net.pl tel. 735 785 701 biuro@agamon.net.pl

TYTUŁ PROJEKTU:
PRZEBUDOWA TARASU PRZED WEJŚCIEM DO BUDYNKU WSPÓLNOTY MIESZKANIOWEJ NIERUCHOMOŚCI PRZY UL. ALEKSANDRA PUSZKINA 8 W KNUROWIE

ADRES INWESTYCJI:	DATA:	SKALA:	NR RYSUNKU:
Budynek mieszkalny wielorodzinny Ul. Aleksandra Puszkina 8 44-194 Knurów	MARZEC 2026	1:500	2

NR PROJEKTU:	FAZA:	BRANŻA:
001-2026	PROJEKT ZAGOSP. TERENU	ARCH.-BUD.

TYTUŁ RYSUNKU:
PROJEKTOWANE ZAGOSPODAROWANIE TERENU

PROJEKTOWAŁA:	mgr inż. Agata Kędra-Muca SLK/8519/PWBKb/19	PODPIS:
PROJEKTOWAŁA:	mgr inż. arch. Aleksandra Pielczyk W/14/2015	PODPIS:

PROJEKT CHRONIONY JEST PRAWAMI AUTORSKIMI NA WSZYSTKICH POLACH EKSPLOATACJI POWIELANIE BEZ PISEMNEJ ZGODY AUTORA ZABRONIONE