


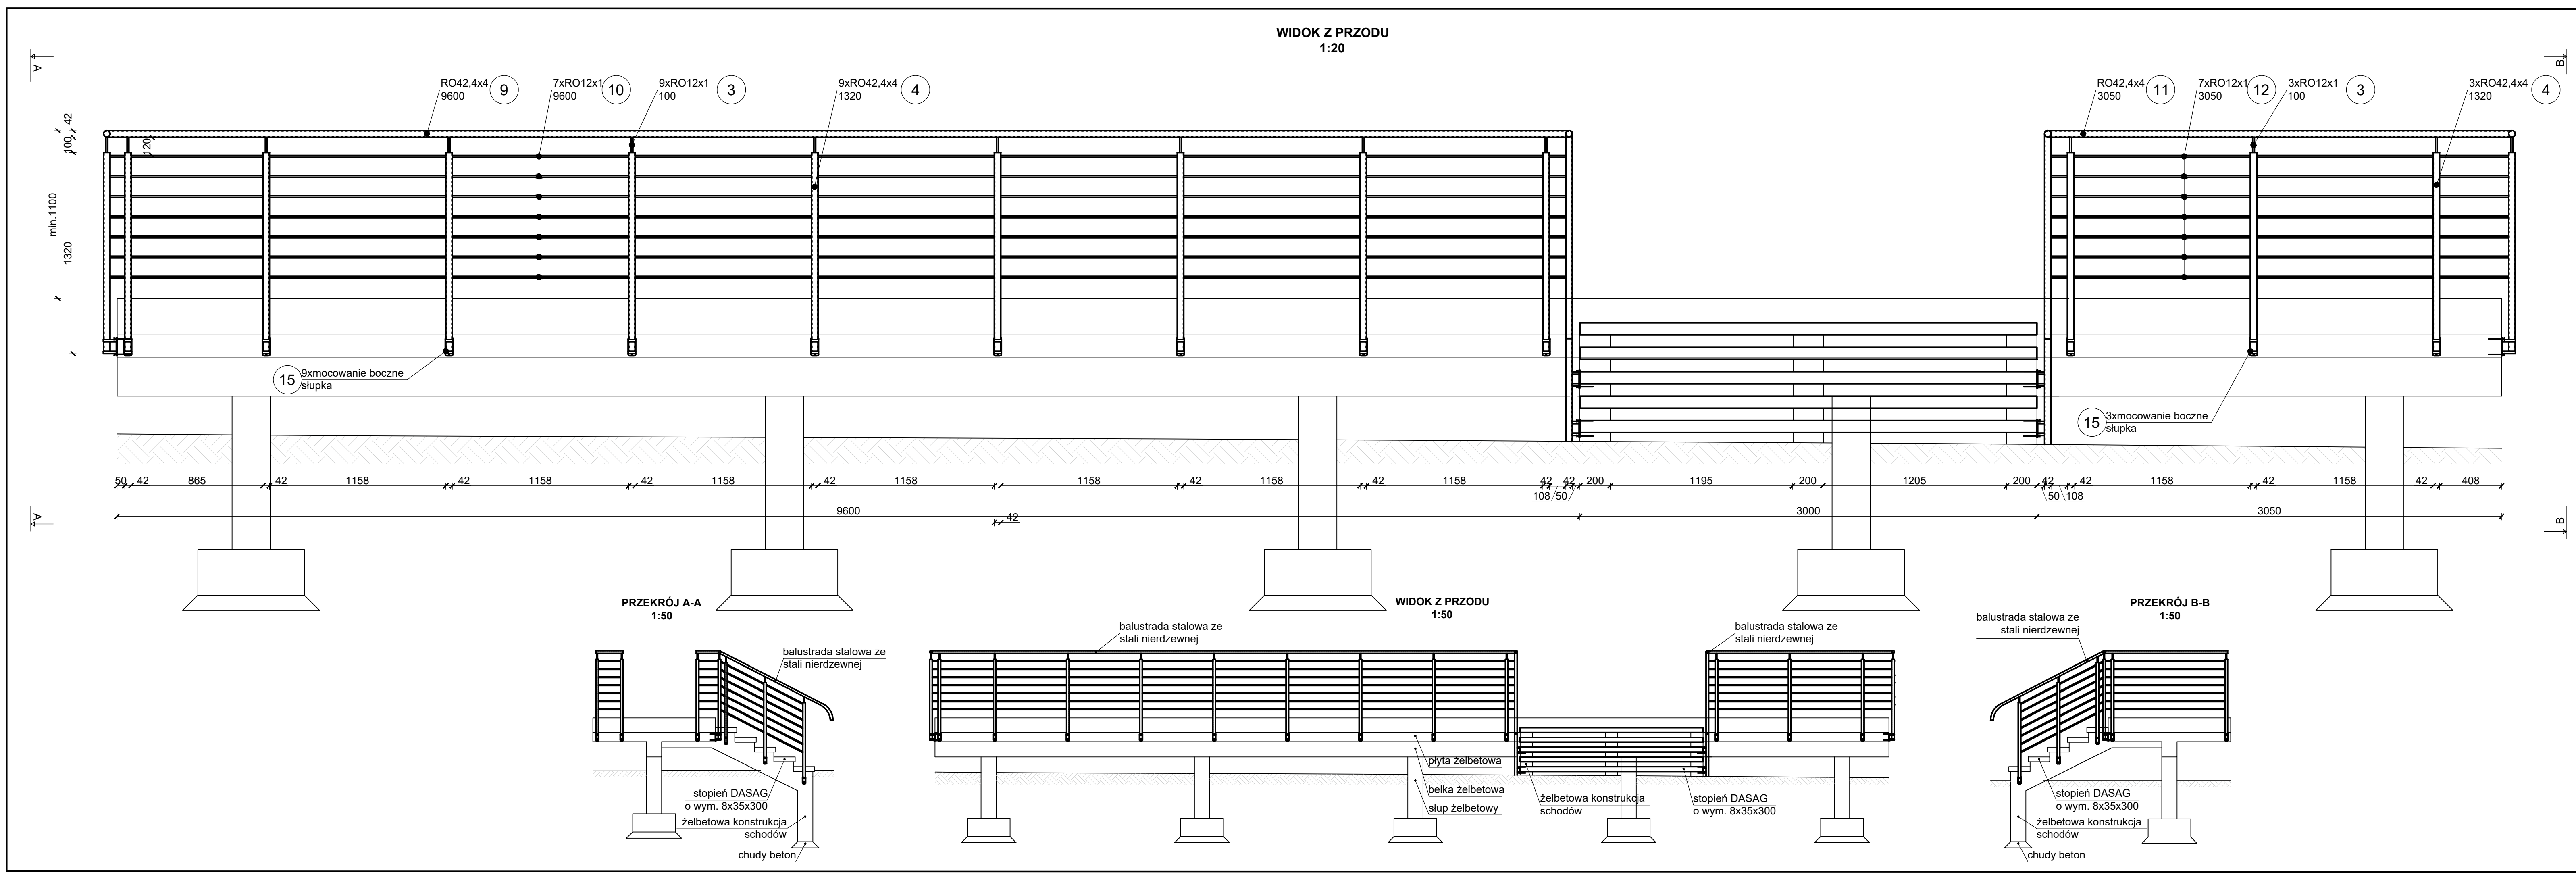

ZESTAWIENIE STALI							1	szt.
Lp.	Ilość	Przedmiot	Długość mm	Ciężar kg/mb	Ciężar kg/szt.	Ciężar całk. (kg)		Materiał
1	1	RO42,4x4	450	3,85	1,7	1,7		INOX
2	7	RO12x1	450	0,275	0,1	0,9		INOX
3	23	RO12x1	100	0,275	0,03	0,6		INOX
4	23	RO42,4x4	1320	3,85	5,1	116,9		INOX
5	1	RO42,4x4	400	3,85	1,5	1,5		INOX
6	7	RO12x1	400	0,275	0,1	0,8		INOX
7	2	RO42,4x4	2230	3,85	8,6	17,2		INOX
8	14	RO12x1	1510	0,275	0,4	5,8		INOX
9	1	RO42,4x4	9600	3,85	37,0	37,0		INOX
10	7	RO12x1	9600	0,275	2,6	18,5		INOX
11	1	RO42,4x4	3050	3,85	11,7	11,7		INOX
12	7	RO12x1	3050	0,275	0,8	5,9		INOX
13	1	RO42,4x4	2030	3,85	7,8	7,8		INOX
14	7	RO12x1	2030	0,275	0,6	3,9		INOX
15	23	mocowanie boczne słupka A6/42-120x50 firmy Umakov	-	-	-	-		INOX
RAZEM:							230,2	kg
Ciężar spoin:							4,14	kg
Ciężar za 1 szt.:							234	kg
Ciężar za 1 szt.:							234	kg

UWAGI:

- Balustrada ze stali nierdzewnej. Śruby, podkładki, nakrętki i pręty ze stali nierdzewnej A2.
- Wysokość balustrady ponad wykończony poziom posadzki min. 1,1m. Prześwit lub wymiar otworu pomiędzy elementami wypełnienia balustrady powinien wynosić maksymalnie 0,12 m.
- Balustrady spawane (spoiny pachwinowe i czołowe 3 mm). Wszystkie spoiny należy wykonać jako ciągłe, tak aby zamknąć wszystkie przestrzenie rurowe.
- Balustrady montować po obu stronach schodów.
- Balustrady mocować do płyty żelbetowej tarasu za pomocą mocowań bocznych słupka A6/42-120x50 np. firmy Umakov.

AGAMON Agata Kędra-Muca, Monika Leszczyńska-Profaska s.c.	ul. Dworcowa 10A/316, 44-190 Knurow		
NIP: 6312696196	REGON: 388321686	www.agamon.net.pl	
biuro projektowe			
tel. 735 785 701			
biuro@agamon.net.pl			

TYTUŁ PROJEKTU: PRZEBUDOWA TARASU PRZED WEJŚCIEM DO BUDYNKU WSPÓLNOTY MIESZKANIOWEJ NIERUCHOMOŚCI PRZY UL. ALEKSANDRA PUŚKINA 8 W KNUROWIE

ADRES INWESTYCJI: Budynek mieszkalny wielorodzinny Ul. Aleksandra Puśkina 8 44-194 Knurow	DATA: MARZEC 2026	SKALA: 1:20;1:50	NR RYSUNKU: 4
---	-------------------	------------------	---------------

NR PROJEKTU: 001-2026	FAZA: PROJEKT TECHNICZNY	BRANŻA: ARCH.-BUD.
-----------------------	--------------------------	--------------------

TYTUŁ RYSUNKU: BALUSTRA DA TARASU I SCHODÓW ZEWNĘTRZNYCH - WIDOK Z PRZODU

PROJEKTOWAŁA: mgr inż. Agata Kędra-Muca SLK/8519/PWBKb/19	PODPIS:
OPRACOWAŁA: mgr inż. Kamila Bartos	PODPIS:

PROJEKT CHRONIONY. JEST PRAWAMI AUTORSKIMI NA WSZYSTKICH POLACH EKSPLOATACJI. POWIOLANE BEZ PISMEJ ZGODY AUTORA ZABRONIONE.